

物件概要書

物 件	第一アパート
所在地	(住居表示) 久留米市天神町34番地1
	(地 番) 久留米市天神町字二丁目34番1、34番4、34番16、34番17
価 格	1, 200, 000, 000円 (税別)
交 通	西鉄天神大牟田線「久留米」駅 歩約3分

土 地	地 目	宅地		
	地 籍	1197. 47㎡ （約604. 23坪）		
	権利の種類	所有権		
	接 道	西側 市道 幅員約6. 24m 接道約46. 11m		
		東側 国道 幅員約13. 74m 接道約26. 92m（都市計画道路）		
現 況	マンション・コインパーキング			
建 物	種 類	車庫・倉庫・共同住宅		
	構 造	鉄筋コンクリート造5階建		
	築年月日	昭和39年8月30日新築・昭和42年8月4日増築		
	床面積	3251. 43㎡ （約983. 55 坪）		
	現 況	賃貸中		
	そ の 他	住居×39 ・ 店舗×4		
制 限	都市計画	市街化区域	用途地域	商業地域
	建ぺい率	80%	容 積 率	400%
	他 制 限	準防火地域・駐車場整備地区・久留米市景観計画中心市街地地域		
公払法の届出必要※都市計画道路（3・3・2千歳橋湯納楚線）内				
設 備	水 道	公営	電 気	九州電力
	下 水	公共	ガ ス	都市ガス
備 考	引渡し条件：現況有姿渡し・契約不適合責任免責・境界非明示			
	<駐車場>32区画一括借上げ中（月額：660, 000円）・店舗用6区画（賃料に含む）			

※解体更地渡しでの交渉は受付できませんので、予めご了承ください。

※物件概要書の内容と現況に相違がある場合は現況優先とします。

※契約成立の場合、法令の定める基準に従い仲介手数料を申し受けます。

取引形態： 専属専任

第一アパート


部屋No	契約状況	敷金	賃料	共益費	駐車場	水道料	振替手数料	合計
1 階西	空室							0
1 階東	契約中	1,400,000	385,000					385,000
1 階南	空室							0
1 階北	契約中	3,500,000	847,000					847,000
1－1	契約中	74,000	37,000	3,000		2,000		42,000
1－2	空室							0
1－3	空室							0
1－5	空室							0
1－6	空室							0
1－7	空室							0
2－1	契約中	105,000	35,000	3,000		3,150		41,150
2－2	空室							0
2－3	空室							0
2－5	空室							0
2－6	空室							0
2－7	空室							0
3－1	空室							0
3－2	空室							0
3－3	空室							0
3－5	空室							0
3－6	空室							0
3－7	空室							0
2A－1	空室							0
2A－2	空室							0
2A－3	空室							0
2A－5	空室							0
2A－6	契約中	100,000	46,200	2,000		4,800		53,000
2A－7	空室							0
2A－8	契約中	200,000	48,000	2,000		3,675		53,675
3A－1	空室							0
3A－2	空室							0
3A－3	空室							0
3A－5	空室							0
3A－6	空室							0
3A－7	空室							0
3A－8	空室							0
4A－1	契約中	200,000	46,000	2,000		3,675		51,675
4A－2	契約中	200,000	50,000	2,000		4,100		56,100
4A－3	空室							0
4A－5	空室							0
4A－6	空室							0
4A－7	空室							0
4A－8	空室							0
駐車場	契約中				660,000			660,000
		5,779,000	1,494,200	14,000	660,000	21,400		2,189,600

納税義務者氏名					
柳原 憲一 様					
土地	天神町	34番4			
410.18 宅地		44607075	6244990	6616715	住
			12489981	13233432	132334
住宅用地の特例適用					
土地	天神町	34番16			
311.40 宅地		33864750	4741065	5023271	住
			9482130	10046542	100464
住宅用地の特例適用					
土地	天神町	34番17			
529.35 宅地		57566812	8059353	8539076	住
			16118707	17078153	170781
住宅用地の特例適用					
※※以下 余白※※					

納税義務者氏名					
有限会社 柳原 様					
土地	天神町	34番1			
746.54 宅地		101529440	56438424	58976660	
			56438424	58976660	1002602
※※以下 余白※※					

納税義務者氏名					
柳原 明子 様					
家屋	天神町	34番4			
3251.43 共同住宅		45538342	45538342		
3042.05 鉄筋コンクリート造			45538342	774151	
※※以下 余白※※					

イ 34-19 ハ 36-5
ロ 34-9

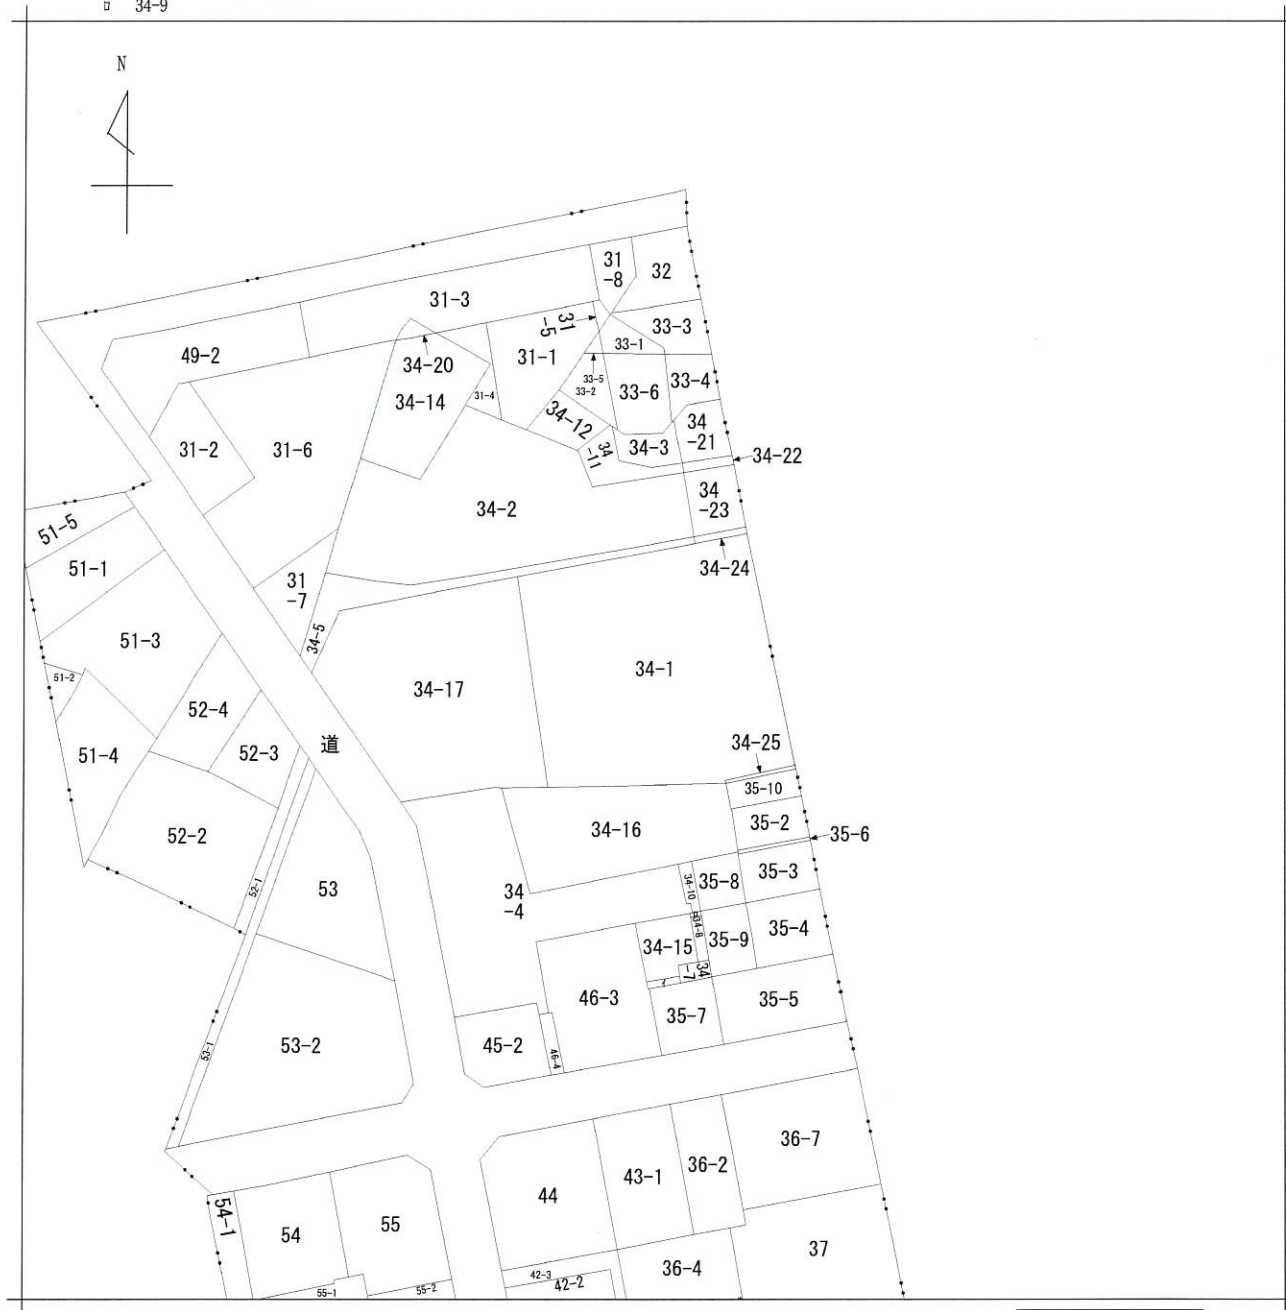

地番区域見出

天神町

請求部	所在	久留米市天神町字二丁目				地番	34番1		
出力縮尺	縮尺不明	精度区分	座標系 番号記号	分類	地図に準ずる図面		種類	旧土地台帳附属地図	
作成年月日				備付年月日 (原図)			補記事項		



2023/02/21 16:31 現在の情報です。

表 題 部	(主である建物の表示)	調製	平成3年9月26日	不動産番号	2904000100856
所在図番号	余白				
所 在	久留米市天神町字二丁目 34番地4、34番地16、34番地17			余白	
家屋番号	34番4			余白	
① 種 類	② 構 造	③ 床 面 積	m ²	原因及びその日付〔登記の日付〕	
車庫・倉庫 ・共同住宅	鉄筋コンクリート造陸屋根 5階建	1階 2階 3階 4階 5階	933:63 763:65 763:65 763:65 26:85	昭和39年8月30日新築 ③昭和42年8月4日増築	
余白	余白	余白	:	昭和63年法務省令第37号附則第2条第2項の規定により移記 平成3年9月26日	

権 利 部 (甲 区) (所 有 権 に 関 する 事 項)			
順位番号	登 記 の 目 的	受付年月日・受付番号	権 利 者 そ の 他 の 事 項
1	所有権移転仮登記	昭和50年8月30日 第16691号	原因 昭和39年8月28日売買 権利者 久留米市天神町34番地の1 豊 福 不 動 産 株 式 会 社 順位6番の登記を移記
	所有権移転	昭和54年8月18日 第19140号	原因 昭和39年8月28日売買 所有者 久留米市天神町34番地の1 豊 福 不 動 産 株 式 会 社 順位6番の登記を移記
	余白	余白	昭和63年法務省令第37号附則第2条第2項 の規定により移記 平成3年9月26日
2	差押	平成20年1月11日 第445号	原因 平成20年1月7日久留米税務署差押 債権者 財 務 省
3	差押	平成20年5月2日 第10069号	原因 平成20年4月30日福岡地方裁判所久 留米支部担保不動産競売開始決定 債権者 長崎県佐世保市島瀬町10番12号 株 式 会 社 親 和 銀 行
4	参加差押	平成20年5月9日 第10330号	原因 平成20年5月9日福岡県久留米県税事 務所参加差押 債権者 福 岡 県
5	2番差押登記抹消	平成21年3月6日 第4842号	原因 平成21年3月6日解除
6	4番参加差押登記抹消	平成21年3月6日 第4843号	原因 平成21年3月6日解除
7	所有権移転	平成21年3月6日 第4849号	原因 平成21年3月6日売買 所有者 福岡県春日市平田台四丁目21番地2 8 柳 原 明 子
付記1号	7番登記名義人住所変更	令和1年6月6日 第12730号	原因 平成26年9月25日住所移転 住所 福岡県大野城市白木原三丁目5番36号
8	3番差押登記抹消	平成21年3月10日 第5102号	原因 平成21年3月6日取下

権 利 部 (乙 区) (所 有 権 以 外 の 権 利 に 関 する 事 項)			
順位番号	登 記 の 目 的	受付年月日・受付番号	権 利 者 そ の 他 の 事 項
1	根抵当権設定	昭和54年8月21日 第19419号	原因 昭和54年8月10日設定 極度額 金1億2,000万円 債権の範囲 相互銀行取引 手形債権 小切手 債権 久留米市天神町34番地の1 豊 福 不 動 産 株 式 会 社 根抵当権者 長崎県佐世保市島瀬町4番24号 株 式 会 社 九 州 相 互 銀 行 (取扱店 久留米支店)

			共同担保 目録(※)第7982号 順位15番の登記を移記
付記1号	1番登記名義人表示変更	平成12年5月10日 第10146号	原因 平成1年2月1日商号変更 商号 株式会社九州銀行
付記2号	1番根抵当権変更	平成12年5月10日 第10147号	原因 平成1年2月1日変更 債権の範囲 銀行取引 手形債権 小切手債権
付記3号	1番根抵当権変更	平成12年5月10日 第10148号	原因 平成12年5月10日変更 債務者 福岡県久留米市天神町34番地の1 豊福不動産株式会社 福岡県久留米市天神町34番地の1 クラタ石油販売株式会社
付記4号	1番根抵当権移転	平成21年3月6日 第4844号	原因 平成15年4月1日合併 根抵当権者 長崎県佐世保市島瀬町10番12 号 株式会社親和銀行
2	根抵当権設定	昭和56年4月15日 第8891号	原因 昭和56年4月15日設定 極度額 金1億円 債権の範囲 銀行取引 手形債権 小切手債権 債務者 久留米市天神町34番地の1 クラタ石油販売株式会社 根抵当権者 久留米市東町36番地の8 株式会社筑邦銀行 (取扱店 国道通支店) 共同担保 目録(※)第3913号 順位23番の登記を移記
付記1号	2番登記名義人表示変更	平成15年1月7日 第83号	原因 平成1年9月4日本店移転 本店 福岡県久留米市諏訪野町2456番地の 1
付記2号	2番根抵当権変更	平成15年1月7日 第84号	原因 平成14年12月27日変更 債務者 福岡県久留米市天神町34番地の1 豊福不動産株式会社 福岡県久留米市天神町34番地の1 クラタ石油販売株式会社
付記3号	2番根抵当権元本確定	平成20年7月7日 第14758号	原因 平成20年6月27日確定
付記4号	2番根抵当権移転	平成20年8月28日 第18660号	原因 平成20年8月26日債権譲渡 根抵当権者 東京都港区浜松町二丁目4番1号 オリックス債権回収株式会社
3	抵当権設定	昭和61年10月17日 第20885号	原因 昭和61年10月17日金銭消費貸借同 日設定 債権額 金4,000万円 利息 年6・40% 年365日日割計算 損害金 年14・5% 年365日日割計算 債務者 久留米市天神町34番地の1 クラタ石油販売株式会社 抵当権者 東京都千代田区大手町一丁目9番3 号 中小企業金融公庫 (取扱店 株式会社筑邦銀行国道通支店) 共同担保 目録(※)第1915号 順位26番の登記を移記
4	根抵当権設定	昭和62年7月22日 第15471号	原因 昭和62年6月30日設定 極度額 金2億円 債権の範囲 銀行取引 手形債権 小切手債権 債務者 久留米市天神町34番地の1 クラタ石油販売株式会社 根抵当権者 東京都中央区八重洲二丁目10番 17号 商工組合中央金庫 (取扱店 福岡支店) 共同担保 目録(※)第4697号 順位27番の登記を移記
付記1号	4番根抵当権移転	平成14年3月11日 第4354号	原因 平成14年3月5日譲渡 根抵当権者 福岡県久留米市諏訪野町2456 番地の1 株式会社筑邦銀行
付記2号	4番根抵当権変更	平成15年1月7日 第85号	原因 平成14年12月27日変更 債務者 福岡県久留米市天神町34番地の1 豊福不動産株式会社 福岡県久留米市天神町34番地の1 クラタ石油販売株式会社
付記3号	4番根抵当権元本確定	平成20年7月7日	原因 平成20年6月27日確定

		第14759号	
付記4号	4番根抵当権移転	平成20年8月28日 第18661号	原因 平成20年8月26日債権譲渡 根抵当権者 東京都港区浜松町二丁目4番1号 オリックス債権回収株式会社
5	根抵当権設定	昭和62年8月31日 第18602号	原因 昭和62年7月31日設定 極度額 金6,000万円 債権の範囲 銀行取引 手形債権 小切手債権 債務者 久留米市天神町34番地の1 豊福不動産株式会社 根抵当権者 東京都中央区八重洲二丁目10番 17号 商工組合中央金庫 (取扱店 福岡支店) 共同担保 目録(※)第5158号 順位28番の登記を移記
付記1号	5番根抵当権変更	平成9年7月31日 第15742号	原因 平成9年7月31日変更 債務者 福岡県久留米市天神町34番地の1 豊福不動産株式会社 福岡県久留米市天神町34番地の1 クラタ石油販売株式会社
付記2号	5番根抵当権移転	平成14年3月11日 第4355号	原因 平成14年3月5日譲渡 根抵当権者 福岡県久留米市諏訪野町2456 番地の1 株式会社 筑邦銀行
付記3号	5番根抵当権元本確定	平成20年7月7日 第14760号	原因 平成20年6月27日確定
付記4号	5番根抵当権移転	平成20年8月28日 第18662号	原因 平成20年8月26日債権譲渡 根抵当権者 東京都港区浜松町二丁目4番1号 オリックス債権回収株式会社
	余白	余白	昭和63年法務省令第37号附則第2条第2項 の規定により移記 平成3年9月26日
6	3番抵当権抹消	平成4年6月11日 第11888号	原因 平成3年7月25日弁済
7	抵当権設定	平成4年6月11日 第11889号	原因 平成4年6月11日金銭消費貸借同日設 定 債権額 金9000万円 利息 年6・0% (年365日日割計算) 損害金 年14・5% (年365日日割計算) 債務者 久留米市天神町34番地の1 クラタ石油販売株式会社 抵当権者 東京都千代田区大手町一丁目9番3 号 中 小 企 業 金 融 公 庫 (取扱店 株式会社筑邦銀行国道通支店) 共同担保 目録(※)第1856号
8	根抵当権設定	平成10年12月16日 第24202号	原因 平成10年12月14日設定 極度額 金8,000万円 債権の範囲 銀行取引 手形債権 小切手債権 債務者 福岡県久留米市天神町34番地の1 クラタ石油販売株式会社 根抵当権者 東京都中央区八重洲二丁目10番 17号 商工組合中央金庫 (取扱店 福岡支店) 共同担保 目録(※)第3668号
付記1号	8番根抵当権移転	平成14年3月11日 第4356号	原因 平成14年3月5日譲渡 根抵当権者 福岡県久留米市諏訪野町2456 番地の1 株式会社 筑邦銀行
付記2号	8番根抵当権変更	平成15年1月7日 第86号	原因 平成14年12月27日変更 債務者 福岡県久留米市天神町34番地の1 豊福不動産株式会社 福岡県久留米市天神町34番地の1 クラタ石油販売株式会社
付記3号	8番根抵当権元本確定	平成20年7月7日 第14761号	原因 平成20年6月27日確定
付記4号	8番根抵当権移転	平成20年8月28日 第18663号	原因 平成20年8月26日債権譲渡 根抵当権者 東京都港区浜松町二丁目4番1号 オリックス債権回収株式会社
9	7番抵当権抹消	平成14年3月19日 第5106号	原因 平成14年3月5日弁済

1 0	1 番根抵当権抹消	平成 2 1 年 3 月 6 日 第 4 8 4 5 号	原因 平成 2 1 年 3 月 6 日解除
1 1	2 番、4 番、5 番、8 番根抵当権抹消	平成 2 1 年 3 月 6 日 第 4 8 4 6 号	原因 平成 2 1 年 3 月 6 日解除
1 2	根抵当権設定	平成 2 1 年 3 月 6 日 第 4 8 5 0 号	原因 平成 2 1 年 3 月 6 日設定 極度額 金 2 億 8, 0 0 0 万円 債権の範囲 銀行取引 手形債権 小切手債権 債務者 福岡県大野城市白木原三丁目 5 番 3 6 号 柳 原 憲一 福岡県春日市平田台四丁目 2 1 番地 2 8 柳 原 明子 福岡県大野城市白木原四丁目 1 番 6 号 有 限 会 社 柳 原 根抵当権者 福岡県久留米市諏訪野町 2 4 5 6 番地の 1 株 式 会 社 筑 邦 銀 行 (取扱店 大野支店) 共同担保 目録(+)第 8 6 7 3 号

共 同 担 保 目 録				
記号及び番号		(+)第 8 6 7 3 号		調製 平成 2 1 年 3 月 6 日
番 号	担保の目的である権利の表示	順位番号	予 備	
1	久留米市天神町字二丁目 3 4 番 1 の土地	1 2	余 白	
2	久留米市天神町字二丁目 3 4 番 4 の土地	1 2	余 白	
3	久留米市天神町字二丁目 3 4 番 1 6 の土地	1 2	余 白	
4	久留米市天神町字二丁目 3 4 番 1 7 の土地	1 2	余 白	
5	久留米市天神町字二丁目 3 4 番地 4、3 4 番地 1 6、3 4 番地 1 7 家屋番号 3 4 番 4 の建物	1 2	余 白	
6	久留米市天神町字二丁目 3 4 番 2 5 の土地	1	平成 2 1 年 1 0 月 2 1 日受付第 2 1 8 1 4 号分筆	

* 下線のあるものは抹消事項であることを示す。



2023/02/21 16:28 現在の情報です。

表 題 部 (土地の表示)		調製	平成3年9月26日	不動産番号	2904000100498
地図番号	余白	筆界特定	余白		
所 在	久留米市天神町字二丁目			余白	
① 地 番	② 地 目	③ 地 積	町 反 畝 歩 間	原因及びその日付〔登記の日付〕	
34番1	宅地	⑩	482:32	余白	
余白	余白	⑩	388:12	③34番1、34番16に分筆 〔昭和38年9月3日〕	
余白	余白		753:69	③34番1、34番17に分筆 〔昭和41年10月18日〕	
余白	余白	余白	:	昭和63年法務省令第37号附則第2条第2項 の規定により移記 平成3年9月26日	
余白	余白		746:54	③錯誤 ③34番1、34番25に分筆 〔平成21年10月21日〕	

権 利 部 (甲 区) (所 有 権 に 関 す る 事 項)			
順位番号	登 記 の 目 的	受付年月日・受付番号	権 利 者 そ の 他 の 事 項
1	所有権移転仮登記	昭和50年8月30日 第16690号	原因 昭和47年12月18日売買 権利者 久留米市天神町34番地の1 豊 福 不 動 産 株 式 会 社 順位2番の登記を移記
	所有権移転	昭和54年8月18日 第19139号	原因 昭和47年12月18日売買 所有者 久留米市天神町34番地の1 豊 福 不 動 産 株 式 会 社 順位2番の登記を移記
	余白	余白	昭和63年法務省令第37号附則第2条第2項 の規定により移記 平成3年9月26日
2	差押	平成20年1月11日 第445号	原因 平成20年1月7日久留米税務署差押 債権者 財 務 省
3	差押	平成20年5月2日 第10069号	原因 平成20年4月30日福岡地方裁判所久 留米支部担保不動産競売開始決定 債権者 長崎県佐世保市島瀬町10番12号 株 式 会 社 親 和 銀 行
4	参加差押	平成20年5月9日 第10330号	原因 平成20年5月9日福岡県久留米県税事 務所参加差押 債権者 福 岡 県
5	2番差押登記抹消	平成21年3月6日 第4842号	原因 平成21年3月6日解除
6	4番参加差押登記抹消	平成21年3月6日 第4843号	原因 平成21年3月6日解除
7	所有権移転	平成21年3月6日 第4847号	原因 平成21年3月6日売買 所有者 福岡県大野城市白木原四丁目1番6号 有 限 会 社 柳 原
8	3番差押登記抹消	平成21年3月10日 第5102号	原因 平成21年3月6日取下

権 利 部 (乙 区) (所 有 権 以 外 の 権 利 に 関 す る 事 項)			
順位番号	登 記 の 目 的	受付年月日・受付番号	権 利 者 そ の 他 の 事 項
1	根抵当権設定	昭和54年8月21日 第19419号	原因 昭和54年8月10日設定 極度額 金1億2,000万円 債権の範囲 相互銀行取引 手形債権 小切手 債権 債権者 久留米市天神町34番地の1 豊 福 不 動 産 株 式 会 社 根抵当権者 長崎県佐世保市島瀬町4番24号 株 式 会 社 九 州 相 互 銀 行 (取扱店 久留米支店) 共同担保 目録(2)第7982号

			順位 8 番の登記を移記
付記 1 号	1 番登記名義人表示変更	平成 12 年 5 月 10 日 第 10146 号	原因 平成 1 年 2 月 1 日商号変更 商号 株式会社九州銀行
付記 2 号	1 番根抵当権変更	平成 12 年 5 月 10 日 第 10147 号	原因 平成 1 年 2 月 1 日変更 債権の範囲 銀行取引 手形債権 小切手債権
付記 3 号	1 番根抵当権変更	平成 12 年 5 月 10 日 第 10148 号	原因 平成 12 年 5 月 10 日変更 債務者 福岡県久留米市天神町 34 番地の 1 豊福不動産株式会社 福岡県久留米市天神町 34 番地の 1 クラタ石油販売株式会社
付記 4 号	1 番根抵当権移転	平成 21 年 3 月 6 日 第 4844 号	原因 平成 15 年 4 月 1 日合併 根抵当権者 長崎県佐世保市島瀬町 10 番 12 号 株式会社親和銀行
2	根抵当権設定	昭和 56 年 4 月 15 日 第 8891 号	原因 昭和 56 年 4 月 15 日設定 極度額 金 1 億円 債権の範囲 銀行取引 手形債権 小切手債権 債務者 久留米市天神町 34 番地の 1 クラタ石油販売株式会社 根抵当権者 久留米市東町 36 番地の 8 株式会社筑邦銀行 (取扱店 国道通支店) 共同担保 目録(※)第 3913 号 順位 17 番の登記を移記
付記 1 号	2 番登記名義人表示変更	平成 15 年 1 月 7 日 第 83 号	原因 平成 1 年 9 月 4 日本店移転 本店 福岡県久留米市諏訪野町 2456 番地の 1
付記 2 号	2 番根抵当権変更	平成 15 年 1 月 7 日 第 84 号	原因 平成 14 年 12 月 27 日変更 債務者 福岡県久留米市天神町 34 番地の 1 豊福不動産株式会社 福岡県久留米市天神町 34 番地の 1 クラタ石油販売株式会社
付記 3 号	2 番根抵当権元本確定	平成 20 年 7 月 7 日 第 14758 号	原因 平成 20 年 6 月 27 日確定
付記 4 号	2 番根抵当権移転	平成 20 年 8 月 28 日 第 18660 号	原因 平成 20 年 8 月 26 日債権譲渡 根抵当権者 東京都港区浜松町二丁目 4 番 1 号 オリックス債権回収株式会社
3	抵当権設定	昭和 61 年 10 月 17 日 第 20885 号	原因 昭和 61 年 10 月 17 日金銭消費貸借同 日設定 債権額 金 4,000 万円 利息 年 6・40% 年 365 日日割計算 損害金 年 14・5% 年 365 日日割計算 債務者 久留米市天神町 34 番地の 1 クラタ石油販売株式会社 抵当権者 東京都千代田区大手町一丁目 9 番 3 号 中小企業金融公庫 (取扱店 株式会社筑邦銀行国道通支店) 共同担保 目録(※)第 1915 号 順位 21 番の登記を移記
4	根抵当権設定	昭和 62 年 7 月 22 日 第 15471 号	原因 昭和 62 年 6 月 30 日設定 極度額 金 2 億円 債権の範囲 銀行取引 手形債権 小切手債権 債務者 久留米市天神町 34 番地の 1 クラタ石油販売株式会社 根抵当権者 東京都中央区八重洲二丁目 10 番 17 号 商工組合中央金庫 (取扱店 福岡支店) 共同担保 目録(※)第 4697 号 順位 22 番の登記を移記
付記 1 号	4 番根抵当権移転	平成 14 年 3 月 11 日 第 4354 号	原因 平成 14 年 3 月 5 日譲渡 根抵当権者 福岡県久留米市諏訪野町 2456 番地の 1 株式会社筑邦銀行
付記 2 号	4 番根抵当権変更	平成 15 年 1 月 7 日 第 85 号	原因 平成 14 年 12 月 27 日変更 債務者 福岡県久留米市天神町 34 番地の 1 豊福不動産株式会社 福岡県久留米市天神町 34 番地の 1 クラタ石油販売株式会社
付記 3 号	4 番根抵当権元本確定	平成 20 年 7 月 7 日 第 14759 号	原因 平成 20 年 6 月 27 日確定

付記4号	4番根抵当権移転	平成20年8月28日 第18661号	原因 平成20年8月26日債権譲渡 根抵当権者 東京都港区浜松町二丁目4番1号 オリックス債権回収株式会社
5	根抵当権設定	昭和62年8月31日 第18602号	原因 昭和62年7月31日設定 極度額 金6,000万円 債権の範囲 銀行取引 手形債権 小切手債権 債務者 久留米市天神町34番地の1 豊福不動産株式会社 根抵当権者 東京都中央区八重洲二丁目10番 17号 商工組合中央金庫 (取扱店 福岡支店) 共同担保 目録(※)第5158号 順位23番の登記を移記
付記1号	5番根抵当権変更	平成9年7月31日 第15742号	原因 平成9年7月31日変更 債務者 福岡県久留米市天神町34番地の1 豊福不動産株式会社 福岡県久留米市天神町34番地の1 クラタ石油販売株式会社
付記2号	5番根抵当権移転	平成14年3月11日 第4355号	原因 平成14年3月5日譲渡 根抵当権者 福岡県久留米市諏訪野町2456 番地の1 株式会社 筑邦銀行
付記3号	5番根抵当権元本確定	平成20年7月7日 第14760号	原因 平成20年6月27日確定
付記4号	5番根抵当権移転	平成20年8月28日 第18662号	原因 平成20年8月26日債権譲渡 根抵当権者 東京都港区浜松町二丁目4番1号 オリックス債権回収株式会社
	余白	余白	昭和63年法務省令第37号附則第2条第2項 の規定により移記 平成3年9月26日
6	3番抵当権抹消	平成4年6月11日 第11888号	原因 平成3年7月25日弁済
7	抵当権設定	平成4年6月11日 第11889号	原因 平成4年6月11日金銭消費貸借同日設 定 債権額 金9000万円 利息 年6・0% (年365日日割計算) 損害金 年14・5% (年365日日割計算) 債務者 久留米市天神町34番地の1 クラタ石油販売株式会社 抵当権者 東京都千代田区大手町一丁目9番3 号 中 小 企 業 金 融 公 庫 (取扱店 株式会社筑邦銀行国道通支店) 共同担保 目録(※)第1856号
8	根抵当権設定	平成10年12月16日 第24202号	原因 平成10年12月14日設定 極度額 金8,000万円 債権の範囲 銀行取引 手形債権 小切手債権 債務者 福岡県久留米市天神町34番地の1 クラタ石油販売株式会社 根抵当権者 東京都中央区八重洲二丁目10番 17号 商工組合中央金庫 (取扱店 福岡支店) 共同担保 目録(※)第3668号
付記1号	8番根抵当権移転	平成14年3月11日 第4356号	原因 平成14年3月5日譲渡 根抵当権者 福岡県久留米市諏訪野町2456 番地の1 株式会社 筑邦銀行
付記2号	8番根抵当権変更	平成15年1月7日 第86号	原因 平成14年12月27日変更 債務者 福岡県久留米市天神町34番地の1 豊福不動産株式会社 福岡県久留米市天神町34番地の1 クラタ石油販売株式会社
付記3号	8番根抵当権元本確定	平成20年7月7日 第14761号	原因 平成20年6月27日確定
付記4号	8番根抵当権移転	平成20年8月28日 第18663号	原因 平成20年8月26日債権譲渡 根抵当権者 東京都港区浜松町二丁目4番1号 オリックス債権回収株式会社
9	7番抵当権抹消	平成14年3月19日 第5106号	原因 平成14年3月5日弁済

10	1 番根抵当権抹消	平成 21 年 3 月 6 日 第 4845 号	原因 平成 21 年 3 月 6 日解除
11	2 番、4 番、5 番、8 番根抵当権抹消	平成 21 年 3 月 6 日 第 4846 号	原因 平成 21 年 3 月 6 日解除
12	根抵当権設定	平成 21 年 3 月 6 日 第 4850 号	原因 平成 21 年 3 月 6 日設定 極度額 金 2 億 8,000 万円 債権の範囲 銀行取引 手形債権 小切手債権 債務者 福岡県大野城市白木原三丁目 5 番 36 号 柳 原 憲 一 福岡県春日市平田台四丁目 21 番地 28 柳 原 明 子 福岡県大野城市白木原四丁目 1 番 6 号 有 限 会 社 柳 原 根抵当権者 福岡県久留米市諏訪野町 2456 番地の 1 株 式 会 社 筑 邦 銀 行 (取扱店 大野支店) 共同担保 目録(+)第 8673 号

共 同 担 保 目 録				
記号及び番号		(+)第 8673 号		調製 平成 21 年 3 月 6 日
番 号	担保の目的である権利の表示	順位番号	予 備	
1	久留米市天神町字二丁目 34 番 1 の土地	12	余 白	
2	久留米市天神町字二丁目 34 番 4 の土地	12	余 白	
3	久留米市天神町字二丁目 34 番 16 の土地	12	余 白	
4	久留米市天神町字二丁目 34 番 17 の土地	12	余 白	
5	久留米市天神町字二丁目 34 番地 4、34 番地 16、34 番地 17 家屋番号 34 番 4 の建物	12	余 白	
6	久留米市天神町字二丁目 34 番 25 の土地	1	平成 21 年 10 月 21 日受付第 21814 号分筆	

* 下線のあるものは抹消事項であることを示す。



2023/02/21 16:28 現在の情報です。

表 題 部 (土地の表示)		調製	平成3年9月26日	不動産番号	2904000100501
地図番号	余白	筆界特定	余白		
所 在	久留米市天神町字二丁目			余白	
① 地 番	② 地 目	③ 地 積	m ²	原因及びその日付〔登記の日付〕	
34番4	宅地	410:18		余白	
余白	余白	余白	:	昭和63年法務省令第37号附則第2条第2項の規定により移記	
			:	平成3年9月26日	
			:		

権 利 部 (甲 区) (所 有 権 に 関 す る 事 項)			
順位番号	登 記 の 目 的	受付年月日・受付番号	権 利 者 そ の 他 の 事 項
1	所有権移転仮登記	昭和50年8月30日 第16690号	原因 昭和47年12月18日売買 権利者 久留米市天神町34番地の1 豊福不動産株式会社 順位4番の登記を移記
	所有権移転	昭和54年8月18日 第19139号	原因 昭和47年12月18日売買 所有者 久留米市天神町34番地の1 豊福不動産株式会社 順位4番の登記を移記
	余白	余白	昭和63年法務省令第37号附則第2条第2項の規定により移記 平成3年9月26日
2	差押	平成20年1月11日 第445号	原因 平成20年1月7日久留米税務署差押 債権者 財 務 省
3	差押	平成20年5月2日 第10069号	原因 平成20年4月30日福岡地方裁判所久留米支部担保不動産競売開始決定 債権者 長崎県佐世保市島瀬町10番12号 株式会社親和銀行
4	参加差押	平成20年5月9日 第10330号	原因 平成20年5月9日福岡県久留米県税事務所参加差押 債権者 福 岡 県
5	2番差押登記抹消	平成21年3月6日 第4842号	原因 平成21年3月6日解除
6	4番参加差押登記抹消	平成21年3月6日 第4843号	原因 平成21年3月6日解除
7	所有権移転	平成21年3月6日 第4848号	原因 平成21年3月6日売買 所有者 福岡県大野城市白木原三丁目5番36号 柳 原 憲 一
8	3番差押登記抹消	平成21年3月10日 第5102号	原因 平成21年3月6日取下

権 利 部 (乙 区) (所 有 権 以 外 の 権 利 に 関 す る 事 項)			
順位番号	登 記 の 目 的	受付年月日・受付番号	権 利 者 そ の 他 の 事 項
1	根抵当権設定	昭和54年8月21日 第19419号	原因 昭和54年8月10日設定 極度額 金1億2,000万円 債権の範囲 相互銀行取引 手形債権 小切手 債権 債権者 久留米市天神町34番地の1 豊福不動産株式会社 根抵当権者 長崎県佐世保市島瀬町4番24号 株式会社九州相互銀行 (取扱店 久留米支店) 共同担保 目録(2)第7982号 順位17番の登記を移記
付記1号	1番登記名義人表示変更	平成12年5月10日 第10146号	原因 平成1年2月1日商号変更 商号 株式会社九州銀行
付記2号	1番根抵当権変更	平成12年5月10日 第10147号	原因 平成1年2月1日変更 債権の範囲 銀行取引 手形債権 小切手債権
付記3号	1番根抵当権変更	平成12年5月10日	原因 平成12年5月10日変更

		第10148号	債務者 福岡県久留米市天神町34番地の1 豊福不動産株式会社 福岡県久留米市天神町34番地の1 クラタ石油販売株式会社
付記4号	1番根抵当権移転	平成21年3月6日 第4844号	原因 平成15年4月1日合併 根抵当権者 長崎県佐世保市島瀬町10番12号 株式会社親和銀行
2	根抵当権設定	昭和56年4月15日 第8891号	原因 昭和56年4月15日設定 極度額 金1億円 債権の範囲 銀行取引 手形債権 小切手債権 債務者 久留米市天神町34番地の1 クラタ石油販売株式会社 根抵当権者 久留米市東町36番地の8 株式会社筑邦銀行 (取扱店 国道通支店) 共同担保 目録(※)第3913号 順位25番の登記を移記
付記1号	2番登記名義人表示変更	平成15年1月7日 第83号	原因 平成1年9月4日本店移転 本店 福岡県久留米市諏訪野町2456番地の1
付記2号	2番根抵当権変更	平成15年1月7日 第84号	原因 平成14年12月27日変更 債務者 福岡県久留米市天神町34番地の1 豊福不動産株式会社 福岡県久留米市天神町34番地の1 クラタ石油販売株式会社
付記3号	2番根抵当権元本確定	平成20年7月7日 第14758号	原因 平成20年6月27日確定
付記4号	2番根抵当権移転	平成20年8月28日 第18660号	原因 平成20年8月26日債権譲渡 根抵当権者 東京都港区浜松町二丁目4番1号 オリックス債権回収株式会社
3	抵当権設定	昭和61年10月17日 第20885号	原因 昭和61年10月17日金銭消費貸借同日設定 債権額 金4,000万円 利息 年6・40% 年365日日割計算 損害金 年14・5% 年365日日割計算 債務者 久留米市天神町34番地の1 クラタ石油販売株式会社 抵当権者 東京都千代田区大手町一丁目9番3号 中 小 企 業 金 融 公 庫 (取扱店 株式会社筑邦銀行国道通支店) 共同担保 目録(※)第1915号 順位29番の登記を移記
4	根抵当権設定	昭和62年7月22日 第15471号	原因 昭和62年6月30日設定 極度額 金2億円 債権の範囲 銀行取引 手形債権 小切手債権 債務者 久留米市天神町34番地の1 クラタ石油販売株式会社 根抵当権者 東京都中央区八重洲二丁目10番17号 商 工 組 合 中 央 金 庫 (取扱店 福岡支店) 共同担保 目録(※)第4697号 順位30番の登記を移記
付記1号	4番根抵当権移転	平成14年3月11日 第4354号	原因 平成14年3月5日譲渡 根抵当権者 福岡県久留米市諏訪野町2456番地の1 株式会社筑邦銀行
付記2号	4番根抵当権変更	平成15年1月7日 第85号	原因 平成14年12月27日変更 債務者 福岡県久留米市天神町34番地の1 豊福不動産株式会社 福岡県久留米市天神町34番地の1 クラタ石油販売株式会社
付記3号	4番根抵当権元本確定	平成20年7月7日 第14759号	原因 平成20年6月27日確定
付記4号	4番根抵当権移転	平成20年8月28日 第18661号	原因 平成20年8月26日債権譲渡 根抵当権者 東京都港区浜松町二丁目4番1号 オリックス債権回収株式会社
5	根抵当権設定	昭和62年8月31日 第18602号	原因 昭和62年7月31日設定 極度額 金6,000万円 債権の範囲 銀行取引 手形債権 小切手債権 債務者 久留米市天神町34番地の1

			豊福不動産株式会社 根抵当権者 東京都中央区八重洲二丁目10番17号 商工組合中央金庫 (取扱店 福岡支店) 共同担保 目録(※)第5158号 順位31番の登記を移記
付記1号	5番根抵当権変更	平成9年7月31日 第15742号	原因 平成9年7月31日変更 債務者 福岡県久留米市天神町34番地の1 豊福不動産株式会社 福岡県久留米市天神町34番地の1 クラタ石油販売株式会社
付記2号	5番根抵当権移転	平成14年3月11日 第4355号	原因 平成14年3月5日譲渡 根抵当権者 福岡県久留米市諏訪野町2456番地の1 株式会社 筑邦銀行
付記3号	5番根抵当権元本確定	平成20年7月7日 第14760号	原因 平成20年6月27日確定
付記4号	5番根抵当権移転	平成20年8月28日 第18662号	原因 平成20年8月26日債権譲渡 根抵当権者 東京都港区浜松町二丁目4番1号 オリックス債権回収株式会社
	余白	余白	昭和63年法務省令第37号附則第2条第2項の規定により移記 平成3年9月26日
6	3番抵当権抹消	平成4年6月11日 第11888号	原因 平成3年7月25日弁済
7	抵当権設定	平成4年6月11日 第11889号	原因 平成4年6月11日金銭消費貸借同日設定 債権額 金9000万円 利息 年6・0% (年365日日割計算) 損害金 年14・5% (年365日日割計算) 債務者 久留米市天神町34番地の1 クラタ石油販売株式会社 抵当権者 東京都千代田区大手町一丁目9番3号 中 小 企 業 金 融 公 庫 (取扱店 株式会社筑邦銀行国道通支店) 共同担保 目録(注)第1856号
8	根抵当権設定	平成10年12月16日 第24202号	原因 平成10年12月14日設定 極度額 金8,000万円 債権の範囲 銀行取引 手形債権 小切手債権 債務者 福岡県久留米市天神町34番地の1 クラタ石油販売株式会社 根抵当権者 東京都中央区八重洲二丁目10番17号 商工組合中央金庫 (取扱店 福岡支店) 共同担保 目録(※)第3668号
付記1号	8番根抵当権移転	平成14年3月11日 第4356号	原因 平成14年3月5日譲渡 根抵当権者 福岡県久留米市諏訪野町2456番地の1 株式会社 筑邦銀行
付記2号	8番根抵当権変更	平成15年1月7日 第86号	原因 平成14年12月27日変更 債務者 福岡県久留米市天神町34番地の1 豊福不動産株式会社 福岡県久留米市天神町34番地の1 クラタ石油販売株式会社
付記3号	8番根抵当権元本確定	平成20年7月7日 第14761号	原因 平成20年6月27日確定
付記4号	8番根抵当権移転	平成20年8月28日 第18663号	原因 平成20年8月26日債権譲渡 根抵当権者 東京都港区浜松町二丁目4番1号 オリックス債権回収株式会社
9	7番抵当権抹消	平成14年3月19日 第5106号	原因 平成14年3月5日弁済
10	1番根抵当権抹消	平成21年3月6日 第4845号	原因 平成21年3月6日解除
11	2番、4番、5番、8番根抵当権抹消	平成21年3月6日 第4846号	原因 平成21年3月6日解除
12	根抵当権設定	平成21年3月6日 第4850号	原因 平成21年3月6日設定 極度額 金2億8,000万円 債権の範囲 銀行取引 手形債権 小切手債権

		債務者 福岡県大野城市白木原三丁目5番36号 柳 原 憲 一 福岡県春日市平田台四丁目21番地28 柳 原 明 子 福岡県大野城市白木原四丁目1番6号 有 限 会 社 柳 原 根抵当権者 福岡県久留米市諏訪野町2456 番地の1 株 式 会 社 筑 邦 銀 行 (取扱店 大野支店) 共同担保 目録(+)第8673号
--	--	---

共 同 担 保 目 録				
記号及び番号		(+)第8673号		調製 平成21年3月6日
番 号	担保の目的である権利の表示	順位番号	予 備	
1	久留米市天神町字二丁目 34番1の土地	12	余 白	
2	久留米市天神町字二丁目 34番4の土地	12	余 白	
3	久留米市天神町字二丁目 34番16の土地	12	余 白	
4	久留米市天神町字二丁目 34番17の土地	12	余 白	
5	久留米市天神町字二丁目 34番地4、34番地16、34番地17 家屋番号 34番4の建物	12	余 白	
6	久留米市天神町字二丁目 34番25の土地	1	平成21年10月21日受付第21814号分筆	

* 下線のあるものは抹消事項であることを示す。



2023/02/21 16:28 現在の情報です。

表 題 部 (土地の表示)		調製	平成3年9月26日	不動産番号	2904000100512
地図番号	余白	筆界特定	余白		
所 在	久留米市天神町字二丁目			余白	
① 地 番	② 地 目	③ 地 積	m ²	原因及びその日付〔登記の日付〕	
34番16	宅地	311:40	:	34番1から分筆 〔昭和38年9月3日〕	
余白	余白	余白	:	昭和63年法務省令第37号附則第2条第2項 の規定により移記 平成3年9月26日	

権 利 部 (甲 区) (所有権に関する事項)			
順位番号	登 記 の 目 的	受付年月日・受付番号	権 利 者 そ の 他 の 事 項
1	所有権移転仮登記	昭和50年8月30日 第16690号	原因 昭和47年12月18日売買 権利者 久留米市天神町34番地の1 豊 福 不 動 産 株 式 会 社 順位2番の登記を移記
	所有権移転	昭和54年8月18日 第19139号	原因 昭和47年12月18日売買 所有者 久留米市天神町34番地の1 豊 福 不 動 産 株 式 会 社 順位2番の登記を移記
	余白	余白	昭和63年法務省令第37号附則第2条第2項 の規定により移記 平成3年9月26日
2	差押	平成20年1月11日 第445号	原因 平成20年1月7日久留米税務署差押 債権者 財 務 省
3	差押	平成20年5月2日 第10069号	原因 平成20年4月30日福岡地方裁判所久 留米支部担保不動産競売開始決定 債権者 長崎県佐世保市島瀬町10番12号 株 式 会 社 親 和 銀 行
4	参加差押	平成20年5月9日 第10330号	原因 平成20年5月9日福岡県久留米県税事 務所参加差押 債権者 福 岡 県
5	2番差押登記抹消	平成21年3月6日 第4842号	原因 平成21年3月6日解除
6	4番参加差押登記抹消	平成21年3月6日 第4843号	原因 平成21年3月6日解除
7	所有権移転	平成21年3月6日 第4848号	原因 平成21年3月6日売買 所有者 福岡県大野城市白木原三丁目5番36 号 柳 原 憲 一
8	3番差押登記抹消	平成21年3月10日 第5102号	原因 平成21年3月6日取下

権 利 部 (乙 区) (所有権以外の権利に関する事項)			
順位番号	登 記 の 目 的	受付年月日・受付番号	権 利 者 そ の 他 の 事 項
1	根抵当権設定	昭和54年8月21日 第19419号	原因 昭和54年8月10日設定 極度額 金1億2,000万円 債権の範囲 相互銀行取引 手形債権 小切手 債権 久留米市天神町34番地の1 豊 福 不 動 産 株 式 会 社 根抵当権者 長崎県佐世保市島瀬町4番24号 株 式 会 社 九 州 相 互 銀 行 (取扱店 久留米支店) 共同担保 目録(2)第7982号 順位19番の登記を移記
付記1号	1番登記名義人表示変更	平成12年5月10日 第10146号	原因 平成1年2月1日商号変更 商号 株 式 会 社 九 州 銀 行
付記2号	1番根抵当権変更	平成12年5月10日 第10147号	原因 平成1年2月1日変更 債権の範囲 銀行取引 手形債権 小切手債権

付記3号	1番根抵当権変更	平成12年5月10日 第10148号	原因 平成12年5月10日変更 債務者 福岡県久留米市天神町34番地の1 豊福不動産株式会社 福岡県久留米市天神町34番地の1 クラタ石油販売株式会社
付記4号	1番根抵当権移転	平成21年3月6日 第4844号	原因 平成15年4月1日合併 根抵当権者 長崎県佐世保市島瀬町10番12 号 株式会社親和銀行
2	根抵当権設定	昭和56年4月15日 第8891号	原因 昭和56年4月15日設定 極度額 金1億円 債権の範囲 銀行取引 手形債権 小切手債権 債務者 久留米市天神町34番地の1 クラタ石油販売株式会社 根抵当権者 久留米市東町36番地の8 株式会社筑邦銀行 (取扱店 国道通支店) 共同担保 目録(※)第3913号 順位27番の登記を移記
付記1号	2番登記名義人表示変更	平成15年1月7日 第83号	原因 平成1年9月4日本店移転 本店 福岡県久留米市諏訪野町2456番地の 1
付記2号	2番根抵当権変更	平成15年1月7日 第84号	原因 平成14年12月27日変更 債務者 福岡県久留米市天神町34番地の1 豊福不動産株式会社 福岡県久留米市天神町34番地の1 クラタ石油販売株式会社
付記3号	2番根抵当権元本確定	平成20年7月7日 第14758号	原因 平成20年6月27日確定
付記4号	2番根抵当権移転	平成20年8月28日 第18660号	原因 平成20年8月26日債権譲渡 根抵当権者 東京都港区浜松町二丁目4番1号 オリックス債権回収株式会社
3	抵当権設定	昭和61年10月17日 第20885号	原因 昭和61年10月17日金銭消費貸借同 日設定 債権額 金4,000万円 利息 年6・40% 年365日日割計算 損害金 年14・5% 年365日日割計算 債務者 久留米市天神町34番地の1 クラタ石油販売株式会社 抵当権者 東京都千代田区大手町一丁目9番3 号 中小企業金融公庫 (取扱店 株式会社筑邦銀行国道通支店) 共同担保 目録(※)第1915号 順位31番の登記を移記
4	根抵当権設定	昭和62年7月22日 第15471号	原因 昭和62年6月30日設定 極度額 金2億円 債権の範囲 銀行取引 手形債権 小切手債権 債務者 久留米市天神町34番地の1 クラタ石油販売株式会社 根抵当権者 東京都中央区八重洲二丁目10番 17号 商工組合中央金庫 (取扱店 福岡支店) 共同担保 目録(※)第4697号 順位32番の登記を移記
付記1号	4番根抵当権移転	平成14年3月11日 第4354号	原因 平成14年3月5日譲渡 根抵当権者 福岡県久留米市諏訪野町2456 番地の1 株式会社筑邦銀行
付記2号	4番根抵当権変更	平成15年1月7日 第85号	原因 平成14年12月27日変更 債務者 福岡県久留米市天神町34番地の1 豊福不動産株式会社 福岡県久留米市天神町34番地の1 クラタ石油販売株式会社
付記3号	4番根抵当権元本確定	平成20年7月7日 第14759号	原因 平成20年6月27日確定
付記4号	4番根抵当権移転	平成20年8月28日 第18661号	原因 平成20年8月26日債権譲渡 根抵当権者 東京都港区浜松町二丁目4番1号 オリックス債権回収株式会社
5	根抵当権設定	昭和62年8月31日 第18602号	原因 昭和62年7月31日設定 極度額 金6,000万円 債権の範囲 銀行取引 手形債権 小切手債権

			債務者 久留米市天神町34番地の1 豊福不動産株式会社 根抵当権者 東京都中央区八重洲二丁目10番 17号 商工組合中央金庫 (取扱店 福岡支店) 共同担保 目録(※)第5158号 順位33番の登記を移記
付記1号	5番根抵当権変更	平成9年7月31日 第15742号	原因 平成9年7月31日変更 債務者 福岡県久留米市天神町34番地の1 豊福不動産株式会社 福岡県久留米市天神町34番地の1 クラタ石油販売株式会社
付記2号	5番根抵当権移転	平成14年3月11日 第4355号	原因 平成14年3月5日譲渡 根抵当権者 福岡県久留米市諏訪野町2456 番地の1 株式会社 筑邦銀行
付記3号	5番根抵当権元本確定	平成20年7月7日 第14760号	原因 平成20年6月27日確定
付記4号	5番根抵当権移転	平成20年8月28日 第18662号	原因 平成20年8月26日債権譲渡 根抵当権者 東京都港区浜松町二丁目4番1号 オリックス債権回収株式会社
	[余 白]	[余 白]	昭和63年法務省令第37号附則第2条第2項 の規定により移記 平成3年9月26日
6	3番抵当権抹消	平成4年6月11日 第11888号	原因 平成3年7月25日弁済
7	抵当権設定	平成4年6月11日 第11889号	原因 平成4年6月11日金銭消費貸借同日設 定 債権額 金9000万円 利息 年6・0% (年365日日割計算) 損害金 年14・5% (年365日日割計算) 債務者 久留米市天神町34番地の1 クラタ石油販売株式会社 抵当権者 東京都千代田区大手町一丁目9番3 号 中 小 企 業 金 融 公 庫 (取扱店 株式会社筑邦銀行国道通支店) 共同担保 目録(付)第1856号
8	根抵当権設定	平成10年12月16日 第24202号	原因 平成10年12月14日設定 極度額 金8,000万円 債権の範囲 銀行取引 手形債権 小切手債権 債務者 福岡県久留米市天神町34番地の1 クラタ石油販売株式会社 根抵当権者 東京都中央区八重洲二丁目10番 17号 商工組合中央金庫 (取扱店 福岡支店) 共同担保 目録(※)第3668号
付記1号	8番根抵当権移転	平成14年3月11日 第4356号	原因 平成14年3月5日譲渡 根抵当権者 福岡県久留米市諏訪野町2456 番地の1 株式会社 筑邦銀行
付記2号	8番根抵当権変更	平成15年1月7日 第86号	原因 平成14年12月27日変更 債務者 福岡県久留米市天神町34番地の1 豊福不動産株式会社 福岡県久留米市天神町34番地の1 クラタ石油販売株式会社
付記3号	8番根抵当権元本確定	平成20年7月7日 第14761号	原因 平成20年6月27日確定
付記4号	8番根抵当権移転	平成20年8月28日 第18663号	原因 平成20年8月26日債権譲渡 根抵当権者 東京都港区浜松町二丁目4番1号 オリックス債権回収株式会社
9	7番抵当権抹消	平成14年3月19日 第5106号	原因 平成14年3月5日弁済
10	1番根抵当権抹消	平成21年3月6日 第4845号	原因 平成21年3月6日解除
11	2番、4番、5番、8番根抵当権抹 消	平成21年3月6日 第4846号	原因 平成21年3月6日解除
12	根抵当権設定	平成21年3月6日 第4850号	原因 平成21年3月6日設定 極度額 金2億8,000万円

		債権の範囲 銀行取引 手形債権 小切手債権 債務者 福岡県大野城市白木原三丁目5番36号 柳 原 憲 一 福岡県春日市平田台四丁目21番地28 柳 原 明 子 福岡県大野城市白木原四丁目1番6号 有 限 会 社 柳 原 根抵当権者 福岡県久留米市諏訪野町2456 番地の1 株 式 会 社 筑 邦 銀 行 (取扱店 大野支店) 共同担保 目録(+)第8673号
--	--	--

共 同 担 保 目 録				
記号及び番号		(+)第8673号		調製 平成21年3月6日
番 号	担保の目的である権利の表示	順位番号	予 備	
1	久留米市天神町字二丁目 34番1の土地	12	余 白	
2	久留米市天神町字二丁目 34番4の土地	12	余 白	
3	久留米市天神町字二丁目 34番16の土地	12	余 白	
4	久留米市天神町字二丁目 34番17の土地	12	余 白	
5	久留米市天神町字二丁目 34番地4、34番地16、34番地17 家屋番号 34番4の建物	12	余 白	
6	久留米市天神町字二丁目 34番25の土地	1	平成21年10月21日受付第21814号分筆	

* 下線のあるものは抹消事項であることを示す。



2023/02/21 16:28 現在の情報です。

表 題 部 (土地の表示)		調製	平成3年9月26日	不動産番号	2904000100513
地図番号	余白	筆界特定	余白		
所 在	久留米市天神町字二丁目				余白
① 地 番	② 地 目	③ 地 積	m ²	原因及びその日付〔登記の日付〕	
34番17	宅地	529	35	34番1から分筆 〔昭和41年10月18日〕	
余白	余白	余白	:	昭和63年法務省令第37号附則第2条第2項 の規定により移記 平成3年9月26日	

権 利 部 (甲 区) (所有権に関する事項)			
順位番号	登 記 の 目 的	受付年月日・受付番号	権 利 者 そ の 他 の 事 項
1	所有権移転仮登記	昭和50年8月30日 第16690号	原因 昭和47年12月18日売買 権利者 久留米市天神町34番地の1 豊 福 不 動 産 株 式 会 社 順位4番の登記を移記
	所有権移転	昭和54年8月18日 第19139号	原因 昭和47年12月18日売買 所有者 久留米市天神町34番地の1 豊 福 不 動 産 株 式 会 社 順位4番の登記を移記
	余白	余白	昭和63年法務省令第37号附則第2条第2項 の規定により移記 平成3年9月26日
2	差押	平成20年1月11日 第445号	原因 平成20年1月7日久留米税務署差押 債権者 財 務 省
3	差押	平成20年5月2日 第10069号	原因 平成20年4月30日福岡地方裁判所久 留米支部担保不動産競売開始決定 債権者 長崎県佐世保市島瀬町10番12号 株 式 会 社 親 和 銀 行
4	参加差押	平成20年5月9日 第10330号	原因 平成20年5月9日福岡県久留米県税事 務所参加差押 債権者 福 岡 県
5	2番差押登記抹消	平成21年3月6日 第4842号	原因 平成21年3月6日解除
6	4番参加差押登記抹消	平成21年3月6日 第4843号	原因 平成21年3月6日解除
7	所有権移転	平成21年3月6日 第4848号	原因 平成21年3月6日売買 所有者 福岡県大野城市白木原三丁目5番36 号 柳 原 憲 一
8	3番差押登記抹消	平成21年3月10日 第5102号	原因 平成21年3月6日取下

権 利 部 (乙 区) (所有権以外の権利に関する事項)			
順位番号	登 記 の 目 的	受付年月日・受付番号	権 利 者 そ の 他 の 事 項
1 付記1号 付記2号	根抵当権設定	昭和54年8月21日 第19419号	原因 昭和54年8月10日設定 極度額 金1億2,000万円 債権の範囲 相互銀行取引 手形債権 小切手 債権 久留米市天神町34番地の1 豊 福 不 動 産 株 式 会 社 根抵当権者 長崎県佐世保市島瀬町4番24号 株 式 会 社 九 州 相 互 銀 行 (取扱店 久留米支店) 共同担保 目録(注)第7982号 順位19番の登記を移記
	1番登記名義人表示変更	平成12年5月10日 第10146号	原因 平成1年2月1日商号変更 商号 株 式 会 社 九 州 銀 行
	1番根抵当権変更	平成12年5月10日 第10147号	原因 平成1年2月1日変更 債権の範囲 銀行取引 手形債権 小切手債権

付記3号	1番根抵当権変更	平成12年5月10日 第10148号	原因 平成12年5月10日変更 債務者 福岡県久留米市天神町34番地の1 豊福不動産株式会社 福岡県久留米市天神町34番地の1 クラタ石油販売株式会社
付記4号	1番根抵当権移転	平成21年3月6日 第4844号	原因 平成15年4月1日合併 根抵当権者 長崎県佐世保市島瀬町10番12 号 株式会社親和銀行
2	根抵当権設定	昭和56年4月15日 第8891号	原因 昭和56年4月15日設定 極度額 金1億円 債権の範囲 銀行取引 手形債権 小切手債権 債務者 久留米市天神町34番地の1 クラタ石油販売株式会社 根抵当権者 久留米市東町36番地の8 株式会社筑邦銀行 (取扱店 国道通支店) 共同担保 目録(※)第3913号 順位27番の登記を移記
付記1号	2番登記名義人表示変更	平成15年1月7日 第83号	原因 平成1年9月4日本店移転 本店 福岡県久留米市諏訪野町2456番地の 1
付記2号	2番根抵当権変更	平成15年1月7日 第84号	原因 平成14年12月27日変更 債務者 福岡県久留米市天神町34番地の1 豊福不動産株式会社 福岡県久留米市天神町34番地の1 クラタ石油販売株式会社
付記3号	2番根抵当権元本確定	平成20年7月7日 第14758号	原因 平成20年6月27日確定
付記4号	2番根抵当権移転	平成20年8月28日 第18660号	原因 平成20年8月26日債権譲渡 根抵当権者 東京都港区浜松町二丁目4番1号 オリックス債権回収株式会社
3	抵当権設定	昭和61年10月17日 第20885号	原因 昭和61年10月17日金銭消費貸借同 日設定 債権額 金4,000万円 利息 年6・40% 年365日日割計算 損害金 年14・5% 年365日日割計算 債務者 久留米市天神町34番地の1 クラタ石油販売株式会社 抵当権者 東京都千代田区大手町一丁目9番3 号 中小企業金融公庫 (取扱店 株式会社筑邦銀行国道通支店) 共同担保 目録(※)第1915号 順位31番の登記を移記
4	根抵当権設定	昭和62年7月22日 第15471号	原因 昭和62年6月30日設定 極度額 金2億円 債権の範囲 銀行取引 手形債権 小切手債権 債務者 久留米市天神町34番地の1 クラタ石油販売株式会社 根抵当権者 東京都中央区八重洲二丁目10番 17号 商工組合中央金庫 (取扱店 福岡支店) 共同担保 目録(※)第4697号 順位32番の登記を移記
付記1号	4番根抵当権移転	平成14年3月11日 第4354号	原因 平成14年3月5日譲渡 根抵当権者 福岡県久留米市諏訪野町2456 番地の1 株式会社筑邦銀行
付記2号	4番根抵当権変更	平成15年1月7日 第85号	原因 平成14年12月27日変更 債務者 福岡県久留米市天神町34番地の1 豊福不動産株式会社 福岡県久留米市天神町34番地の1 クラタ石油販売株式会社
付記3号	4番根抵当権元本確定	平成20年7月7日 第14759号	原因 平成20年6月27日確定
付記4号	4番根抵当権移転	平成20年8月28日 第18661号	原因 平成20年8月26日債権譲渡 根抵当権者 東京都港区浜松町二丁目4番1号 オリックス債権回収株式会社
5	根抵当権設定	昭和62年8月31日 第18602号	原因 昭和62年7月31日設定 極度額 金6,000万円 債権の範囲 銀行取引 手形債権 小切手債権

			債務者 久留米市天神町34番地の1 豊福不動産株式会社 根抵当権者 東京都中央区八重洲二丁目10番 17号 商工組合中央金庫 (取扱店 福岡支店) 共同担保 目録(※)第5158号 順位33番の登記を移記
付記1号	5番根抵当権変更	平成9年7月31日 第15742号	原因 平成9年7月31日変更 債務者 福岡県久留米市天神町34番地の1 豊福不動産株式会社 福岡県久留米市天神町34番地の1 クラタ石油販売株式会社
付記2号	5番根抵当権移転	平成14年3月11日 第4355号	原因 平成14年3月5日譲渡 根抵当権者 福岡県久留米市諏訪野町2456 番地の1 株式会社 筑邦銀行
付記3号	5番根抵当権元本確定	平成20年7月7日 第14760号	原因 平成20年6月27日確定
付記4号	5番根抵当権移転	平成20年8月28日 第18662号	原因 平成20年8月26日債権譲渡 根抵当権者 東京都港区浜松町二丁目4番1号 オリックス債権回収株式会社
	[余白]	[余白]	昭和63年法務省令第37号附則第2条第2項 の規定により移記 平成3年9月26日
6	3番抵当権抹消	平成4年6月11日 第11888号	原因 平成3年7月25日弁済
7	抵当権設定	平成4年6月11日 第11889号	原因 平成4年6月11日金銭消費貸借同日設 定 債権額 金9000万円 利息 年6・0% (年365日日割計算) 損害金 年14・5% (年365日日割計算) 債務者 久留米市天神町34番地の1 クラタ石油販売株式会社 抵当権者 東京都千代田区大手町一丁目9番3 号 中 小 企 業 金 融 公 庫 (取扱店 株式会社筑邦銀行国道通支店) 共同担保 目録(※)第1856号
8	根抵当権設定	平成10年12月16日 第24202号	原因 平成10年12月14日設定 極度額 金8,000万円 債権の範囲 銀行取引 手形債権 小切手債権 債務者 福岡県久留米市天神町34番地の1 クラタ石油販売株式会社 根抵当権者 東京都中央区八重洲二丁目10番 17号 商工組合中央金庫 (取扱店 福岡支店) 共同担保 目録(※)第3668号
付記1号	8番根抵当権移転	平成14年3月11日 第4356号	原因 平成14年3月5日譲渡 根抵当権者 福岡県久留米市諏訪野町2456 番地の1 株式会社 筑邦銀行
付記2号	8番根抵当権変更	平成15年1月7日 第86号	原因 平成14年12月27日変更 債務者 福岡県久留米市天神町34番地の1 豊福不動産株式会社 福岡県久留米市天神町34番地の1 クラタ石油販売株式会社
付記3号	8番根抵当権元本確定	平成20年7月7日 第14761号	原因 平成20年6月27日確定
付記4号	8番根抵当権移転	平成20年8月28日 第18663号	原因 平成20年8月26日債権譲渡 根抵当権者 東京都港区浜松町二丁目4番1号 オリックス債権回収株式会社
9	7番抵当権抹消	平成14年3月19日 第5106号	原因 平成14年3月5日弁済
10	1番根抵当権抹消	平成21年3月6日 第4845号	原因 平成21年3月6日解除
11	2番、4番、5番、8番根抵当権抹 消	平成21年3月6日 第4846号	原因 平成21年3月6日解除
12	根抵当権設定	平成21年3月6日 第4850号	原因 平成21年3月6日設定 極度額 金2億8,000万円

		債権の範囲 銀行取引 手形債権 小切手債権 債務者 福岡県大野城市白木原三丁目5番36号 柳原 憲一 福岡県春日市平田台四丁目21番地28 柳原 明子 福岡県大野城市白木原四丁目1番6号 有限会社 柳原 根抵当権者 福岡県久留米市諏訪野町2456 番地の1 株式会社 筑邦銀行 (取扱店 大野支店) 共同担保 目録(+)第8673号
--	--	--

共同担保目録			
記号及び番号		(+)第8673号	調製 平成21年3月6日
番 号	担保の目的である権利の表示	順位番号	予 備
1	久留米市天神町字二丁目 34番1の土地	12	余白
2	久留米市天神町字二丁目 34番4の土地	12	余白
3	久留米市天神町字二丁目 34番16の土地	12	余白
4	久留米市天神町字二丁目 34番17の土地	12	余白
5	久留米市天神町字二丁目 34番地4、34番地16、34番地17 家屋番号 34番4の建物	12	余白
6	久留米市天神町字二丁目 34番25の土地	1	平成21年10月21日受付第21814号分筆

* 下線のあるものは抹消事項であることを示す。

登記年月日：昭和42年8月23日


219618

建築物階平面図

A/A

家屋番号	34-8.23
建物の所在	34-4 久留米市天神町字二丁目 34-4 34-16 34-17

作製年月日	昭和42年8月22日	作製者	久留米市片原町六番地 土地家屋調査士 杉 茂	申請人	豊福倉大
-------	------------	-----	---------------------------	-----	------

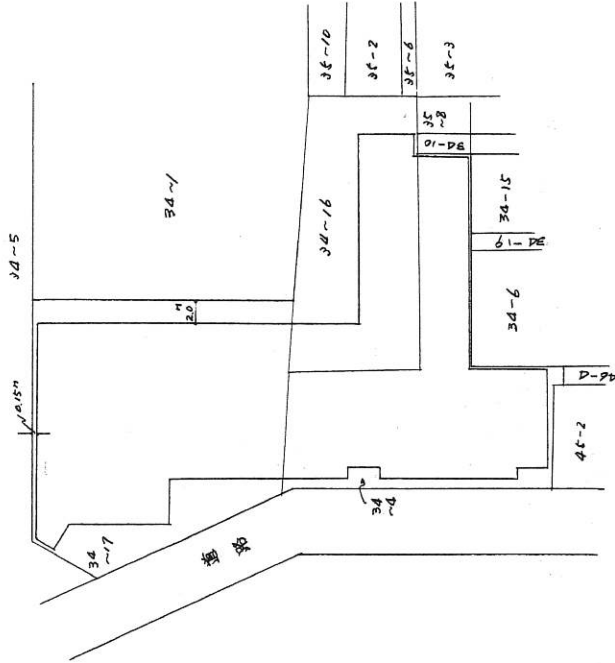

(福岡県土地家屋調査士会)

縮尺	1/500
----	-------

登記年月日：昭和42年8月23日

842.8.23

219615

建物階平面図

1/4

家屋番号	34~4
建物の所在	久留米市天神町字二丁目 34~4 34~16 34~17


昭和42年8月22日	作製年月日
土地家屋調査士 杉	作製者
入留米市片原町六番地	申請人
豊福倉大	

5階 床面積

4.99 x 2.80 = 13.972

4.60 x 2.80 = 12.880

計 26.85 m²

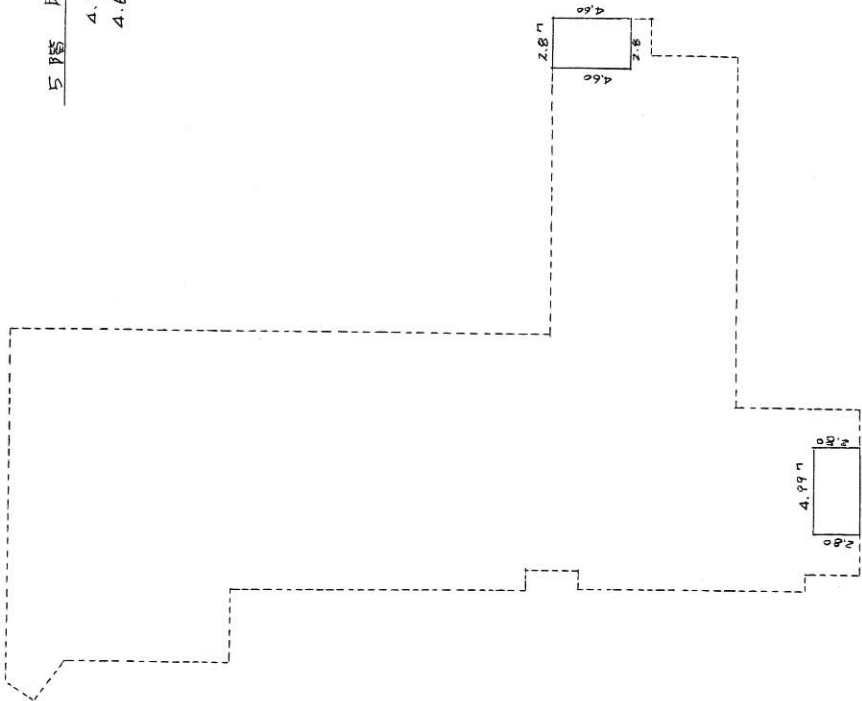

縮尺 1/300

(福岡県土地家屋調査士会)

登記年月日：昭和42年8月23日

219616


842.8.23

建物 平面図

214

家屋番号	34~4
建物の所在	久留米市天神下字二丁目 34~4, 34~16, 34~17

2階	3階	4階	同型	床面積
5.02	×	1.02	=	5.1204
7.28	×	1.02	=	7.4256
5.00	×	1.00	=	5.0000
11.67	×	1.00	=	221.7300
6.00	×	1.00	=	6.0000
28.55	×	1.00	=	28.5500
3.26	×	8.68	=	28.2968
10.18	×	15.30	=	155.7540
3.20	×	1.30	=	4.1600
4.60	×	2.80	=	12.8800
7.70	×	28.40	=	218.6800
7.19	×	7.80	=	56.0820
4.99	×	2.80	=	13.9720
計				763.6572

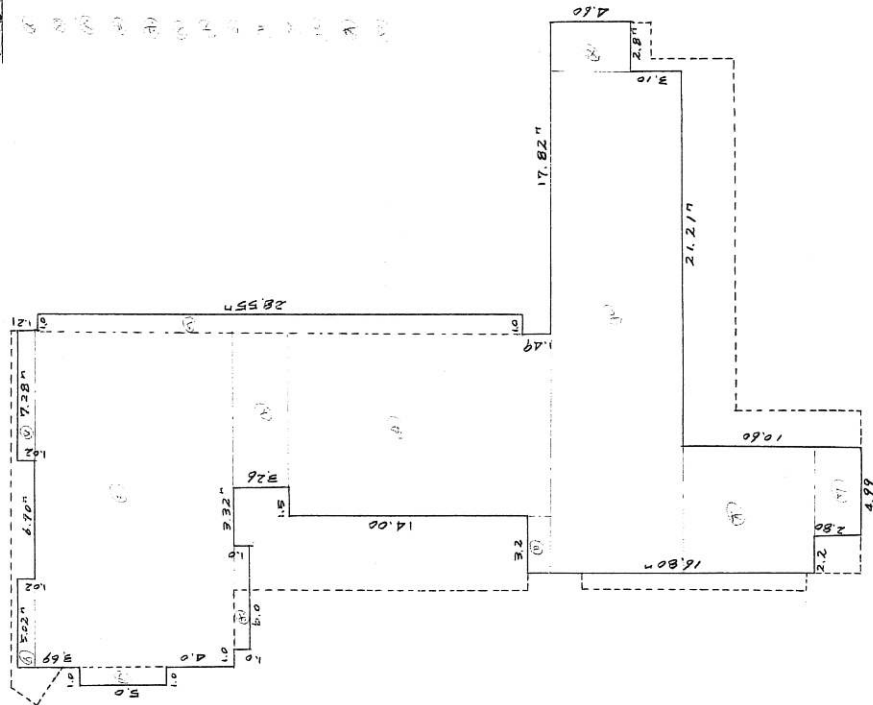

昭和42年8月22日	作製年 月 日
作製者 杉 土家 建築士	申請人 豊福倉大

(福岡県土地家屋調査士会)

縮尺 1/300

登記年月日：昭和42年8月23日


219617

42.8.23

建物各階平面図

314

家屋番号	34~4
建物の所在	久留米市天神町字二丁目 34~4 34~16 34~17

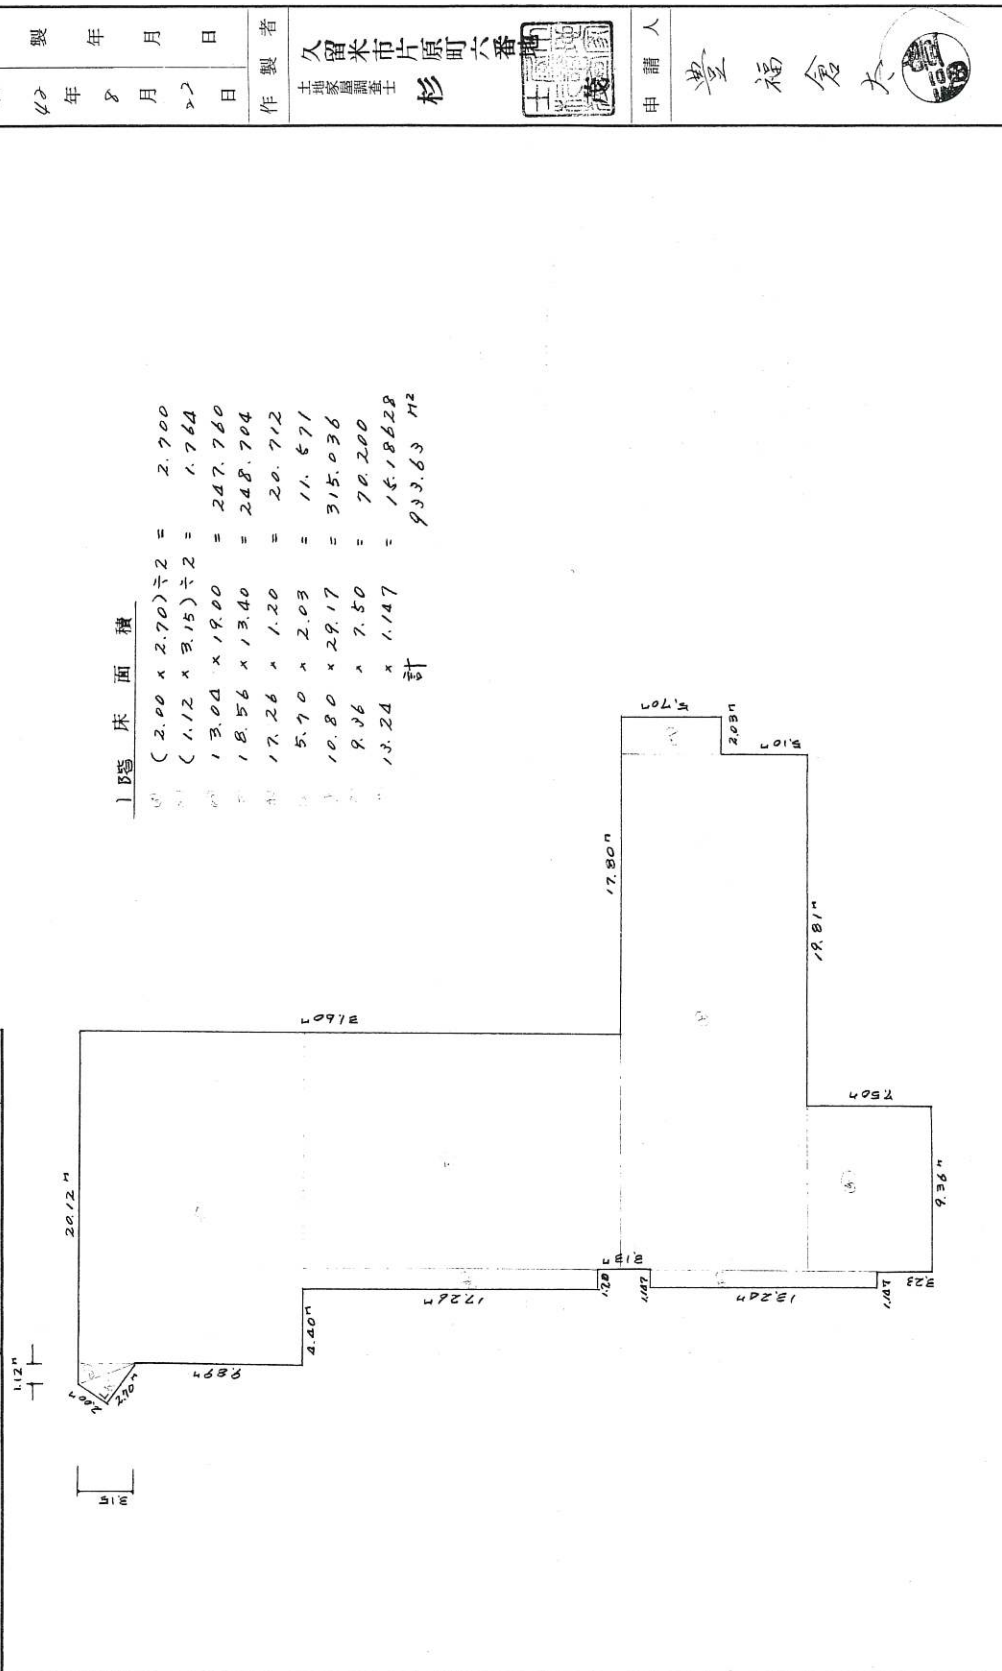

昭和42年8月23日	製作者 久留米市片原町六番地 土地家屋調査士 杉	申請人 豊福倉大
------------	--------------------------------	-------------

(福岡県土地家屋調査士会)

縮尺 1/300

地積測量図

34-1、34-25

地番

土地の所在
久留米市天神町字二丁目

測地成果20000による座標値

求積表

交 割 表				
地 番	④ 34-1	Y _n	Y _{n+1} -Y _{n-1}	X _n ・(Y _{n+1} -Y _{n-1})
NO	X _n			
110	34642.566	-44423.227	27.759	961642.989594
106	34643.957	-44417.896	12.414	430070.082198
153	34617.980	-44410.813	-1.395	-48292.082100
154	34615.799	-44419.291	-8.419	-291430.411781
170	34615.574	-44419.232	-19.670	-680888.340580
171	34613.087	-44438.961	-26.423	-914591.597801
144	34636.612	-44445.655	15.734	544972.453208
合 計			台 計	1493.092738
合 計			地 積	746.5463690
合 計			地 積	746.54




地番	④ 34-25				
NQ	X _n	Y _n	Y _{n+1} -Y _{n-1}	X _n ・(Y _{n+1} -Y _{n-1})	
153	34617.980	-44410.813	8.558	296260.672840	
169	34617.687	-44410.733	-7.960	-275556.788520	
168	34615.631	-44418.773	-8.499	-294198.247869	
170	34615.574	-44419.232	-0.518	-17930.867332	
154	34615.799	-44419.291	8.419	291430.411781	
合計			合計	5.180900	
合計			合計	2.5904500	
合計			合計	2.59	m ²

総合計面積 749.1368190 m²

引換点	X座標	Y座標	距離	方向角
10828	34682.354	-44415.015	63.850	175-46-47
TS-105	34618.676	-44410.316		
TS-105	34618.676	-44410.316	63.850	355-46-47
10828	34682.354	-44415.015		

界点	座標点	座標点	距離	方向角
110	10828	TS-105	63.850	0-00-00
106			40.627	15-52-55
153			38.505	8-30-40
154			64.832	7-53-27
170			66.913	7-50-01
171			73.289	23-17-27
144			55.056	38-02-10
169			64.809	0-25-55
168			66.928	7-26-38
	TS-105	10828	63.850	0-00-00
110			27.156	335-49-55
106			26.382	347-31-48
153			15.525	255-02-12
154			9.425	255-02-12
170			9.440	255-02-12
171			29.185	263-10-47
144			39.630	301-07-48
169			1.073	207-04-57
168			8.988	254-25-07

基点座標	点名	X座標	Y座標
真鍮板	10828	34682.354	-44415.015
真鍮板	R3	117.0KP	-44356.974

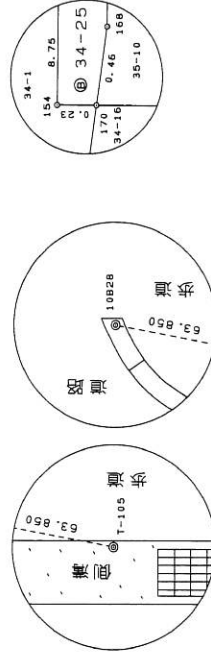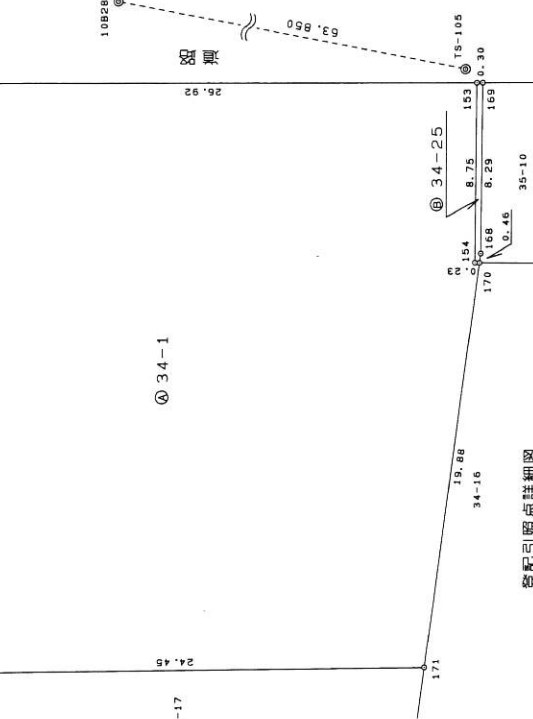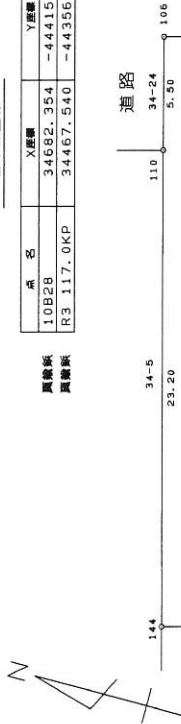

作成者 久留米市中央町25番地6 上野正成 (土地家屋調査士)

報告書番号 0900101

申請人 有限会社 柳原明子 取締役 柳原明子

縮尺 1/250

地積測量図 新・後 34-1

541.10.18

地番	34-17, 34-1
土地の所在	久留米市天神町字二丁目

測量積地
 昭和41年10月18日

作製者	久留米市片原町六番地	申請人
作製日	昭和41年10月18日	申請人
土地家屋調査士	杉	申請人

道路

34-5
 21.62m
 11.41
 4.64
 18.56m
 22.82
 32.91
 28.82
 10.29
 12.59m
 5.64m
 34-16
 34-10
 34-17

道路
 水路

34-17
 32.91
 28.82
 10.29
 12.59m
 5.64m
 34-16
 34-10
 34-17

34-17
 32.91
 28.82
 10.29
 12.59m
 5.64m
 34-16
 34-10
 34-17

34-17
 32.91
 28.82
 10.29
 12.59m
 5.64m
 34-16
 34-10
 34-17

34-17
 32.91
 28.82
 10.29
 12.59m
 5.64m
 34-16
 34-10
 34-17

34-17
 32.91
 28.82
 10.29
 12.59m
 5.64m
 34-16
 34-10
 34-17

34-17
 32.91
 28.82
 10.29
 12.59m
 5.64m
 34-16
 34-10
 34-17

34-17
 32.91
 28.82
 10.29
 12.59m
 5.64m
 34-16
 34-10
 34-17

34-17
 32.91
 28

(福岡県土地家屋調査士会)


縮尺 1/300

現況実測図（仮）

久留米市天神町字二丁目34-1、34-4、34-16、34-17



S=1:250

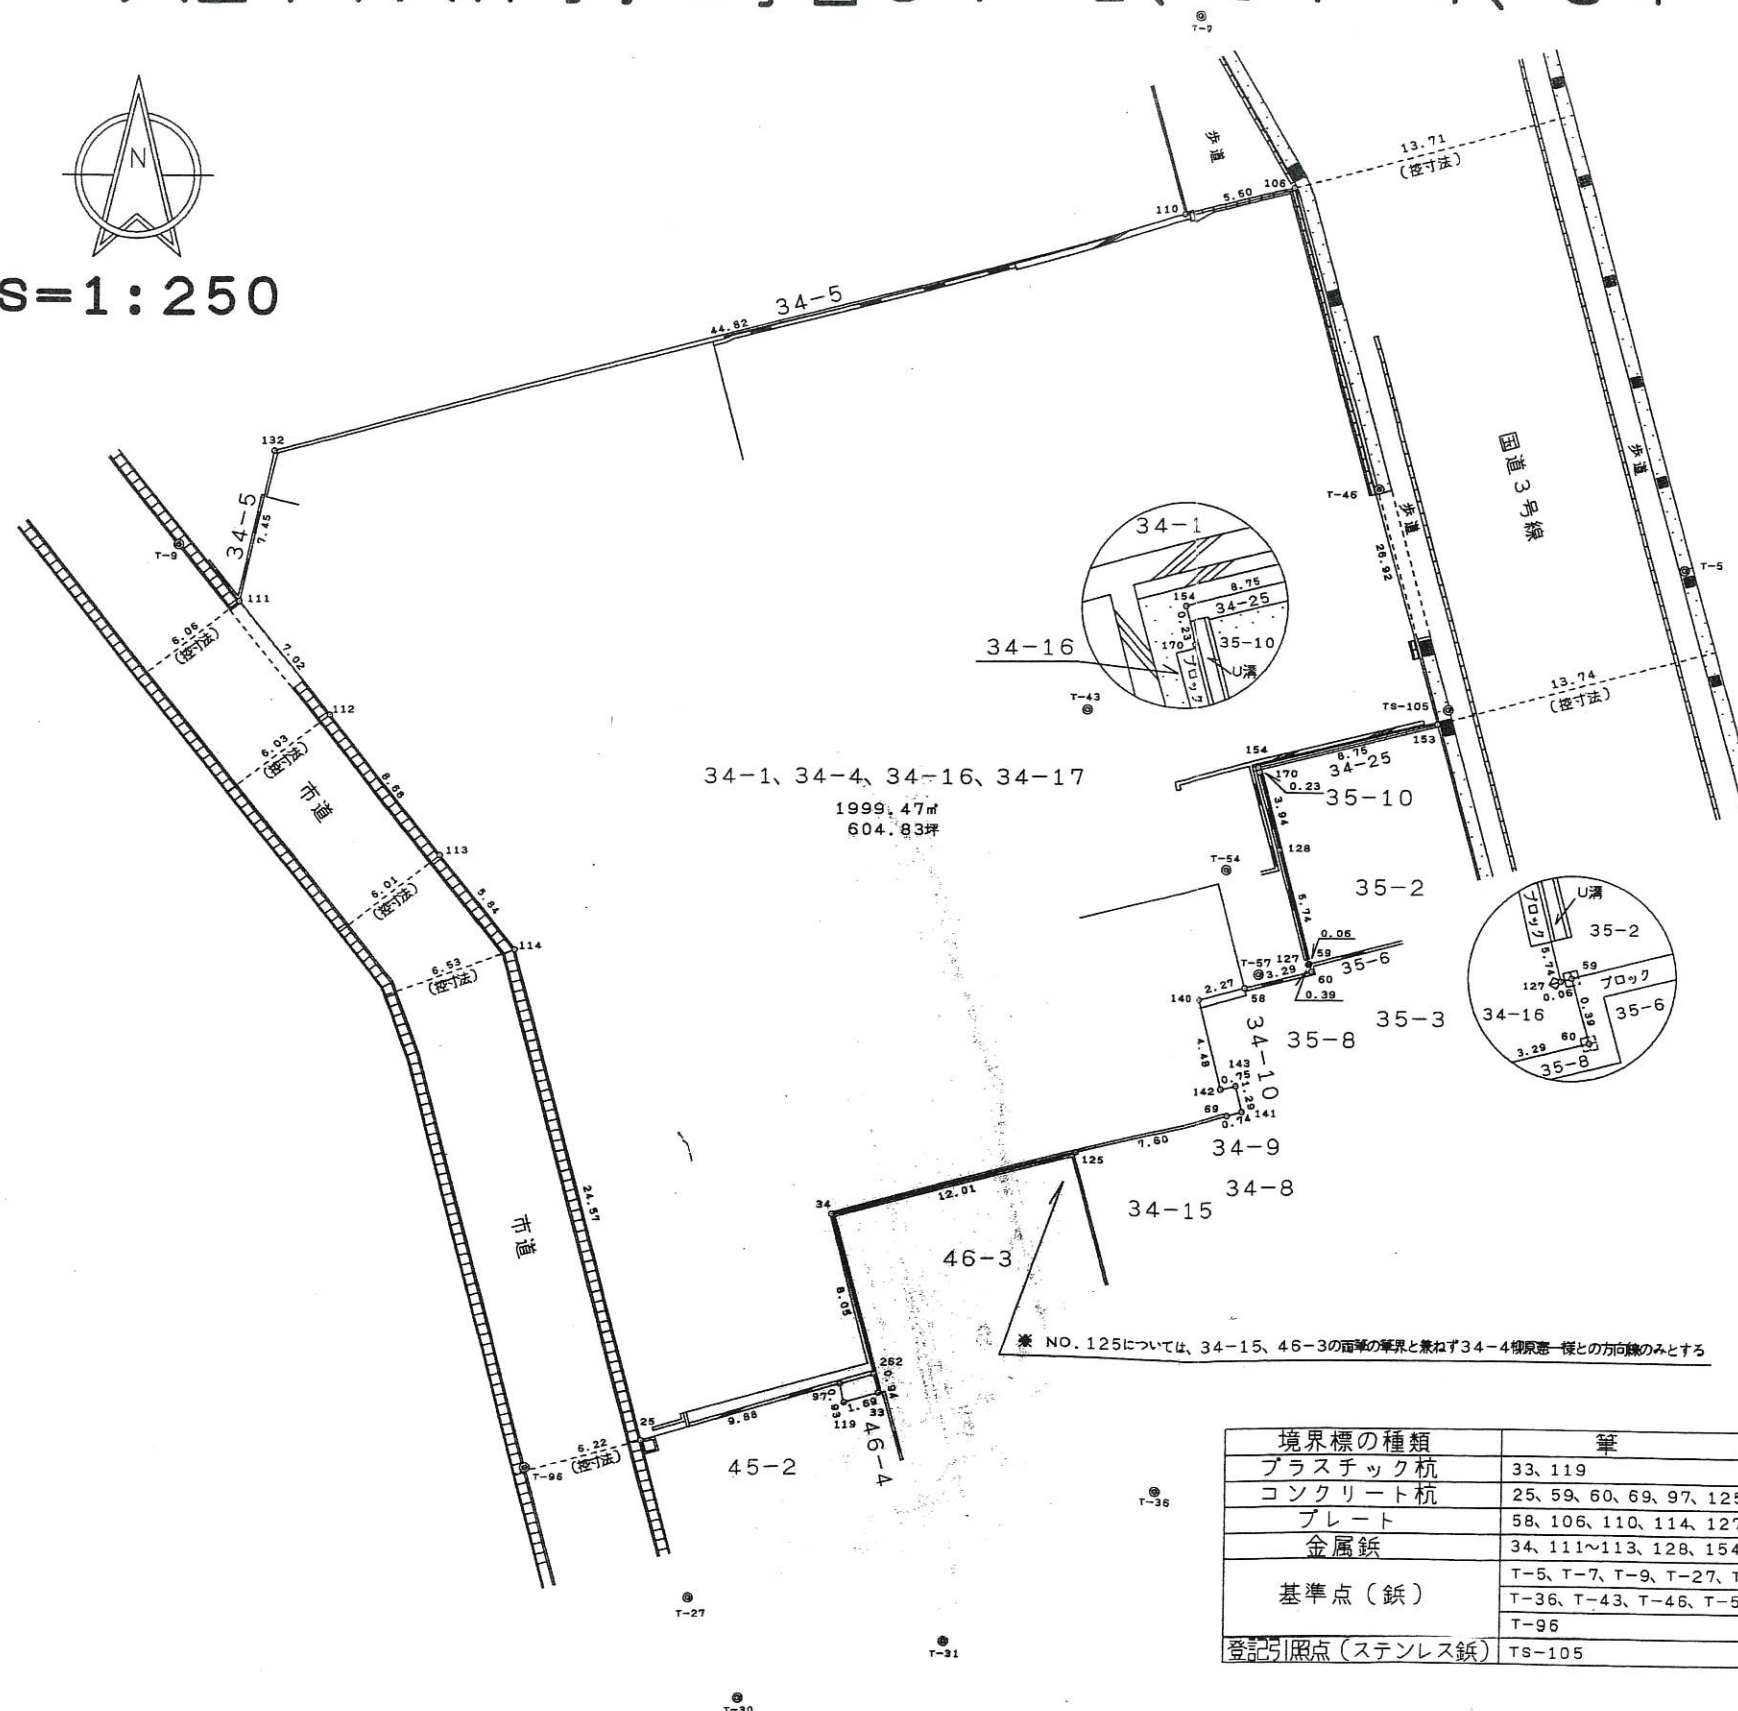

34-1、34-4、34-16、34-17

1999.47㎡
604.83坪

※ NO. 125については、34-15、46-3の境界と兼ねず34-4境界と一致の方向線のみとする

境界標の種類	筆 界
プラスチック杭	33、119
コンクリート杭	25、59、60、69、97、125
プレート	58、106、110、114、127、153
金属鉄	34、111～113、128、154、170、262
基準点（鉄）	T-5、T-7、T-9、T-27、T-30、T-31 T-36、T-43、T-46、T-54、T-57
登記照点（ステンレス鉄）	T-96
	TS-105

求積表


所有者 有限会社 柳 原様、柳 憲一様

地番	34-1、34-4、34-16、34-17			
NO	X _n	Y _n	Y _{n+1} -Y _{n-1}	X _n ・(Y _{n+1} -Y _{n-1})
110	34642.566	-44423.227	-48.660	-1685707.261560
132	34631.063	-44466.556	-44.928	-1555904.398464
111	34623.781	-44468.155	2.741	94903.783721
112	34618.258	-44463.815	9.667	334654.700086
113	34611.403	-44458.488	8.948	309702.834044
114	34606.814	-44454.867	9.811	339527.452154
25	34583.033	-44448.677	15.725	543818.193925
97	34585.664	-44439.142	9.738	336795.196032
119	34584.757	-44438.939	1.841	63670.537637
33	34585.198	-44437.301	1.416	48972.640368
262	34586.113	-44437.523	-2.318	-80170.609934
34	34593.879	-44439.619	9.522	329402.915838
125	34596.933	-44428.001	18.979	656615.191407
69	34598.829	-44420.640	8.086	279766.131294
141	34599.015	-44419.915	0.414	14323.992210
143	34600.289	-44420.226	-1.045	-36157.281105
142	34600.110	-44420.960	-1.821	-63006.800310
140	34604.460	-44422.047	1.120	38756.995200
58	34605.019	-44419.840	5.393	186624.867467
60	34605.827	-44416.654	3.081	106620.552987
59	34606.206	-44416.759	-0.166	-5744.630196
127	34606.187	-44416.820	-1.474	-51009.519638
128	34611.757	-44418.233	-2.412	-83483.557884
170	34615.574	-44419.232	-1.058	-36623.277292
154	34615.799	-44419.291	8.419	291430.411781
153	34617.980	-44410.813	1.395	48292.082100
106	34643.957	-44417.896	-12.414	-430070.082198
合 計				-3998.940330
合 計 面 積				1999.47
地 積				1999.47 ㎡


① 1997.47㎡

坪に換算 604.83坪

実 測 者	久留米市中央町25番地6
	上野測量事務所
	TEL 0942-33-1356
測量年月日	土地家屋調査士 登録1764号 上野正成
	平成 27年 10月 5日

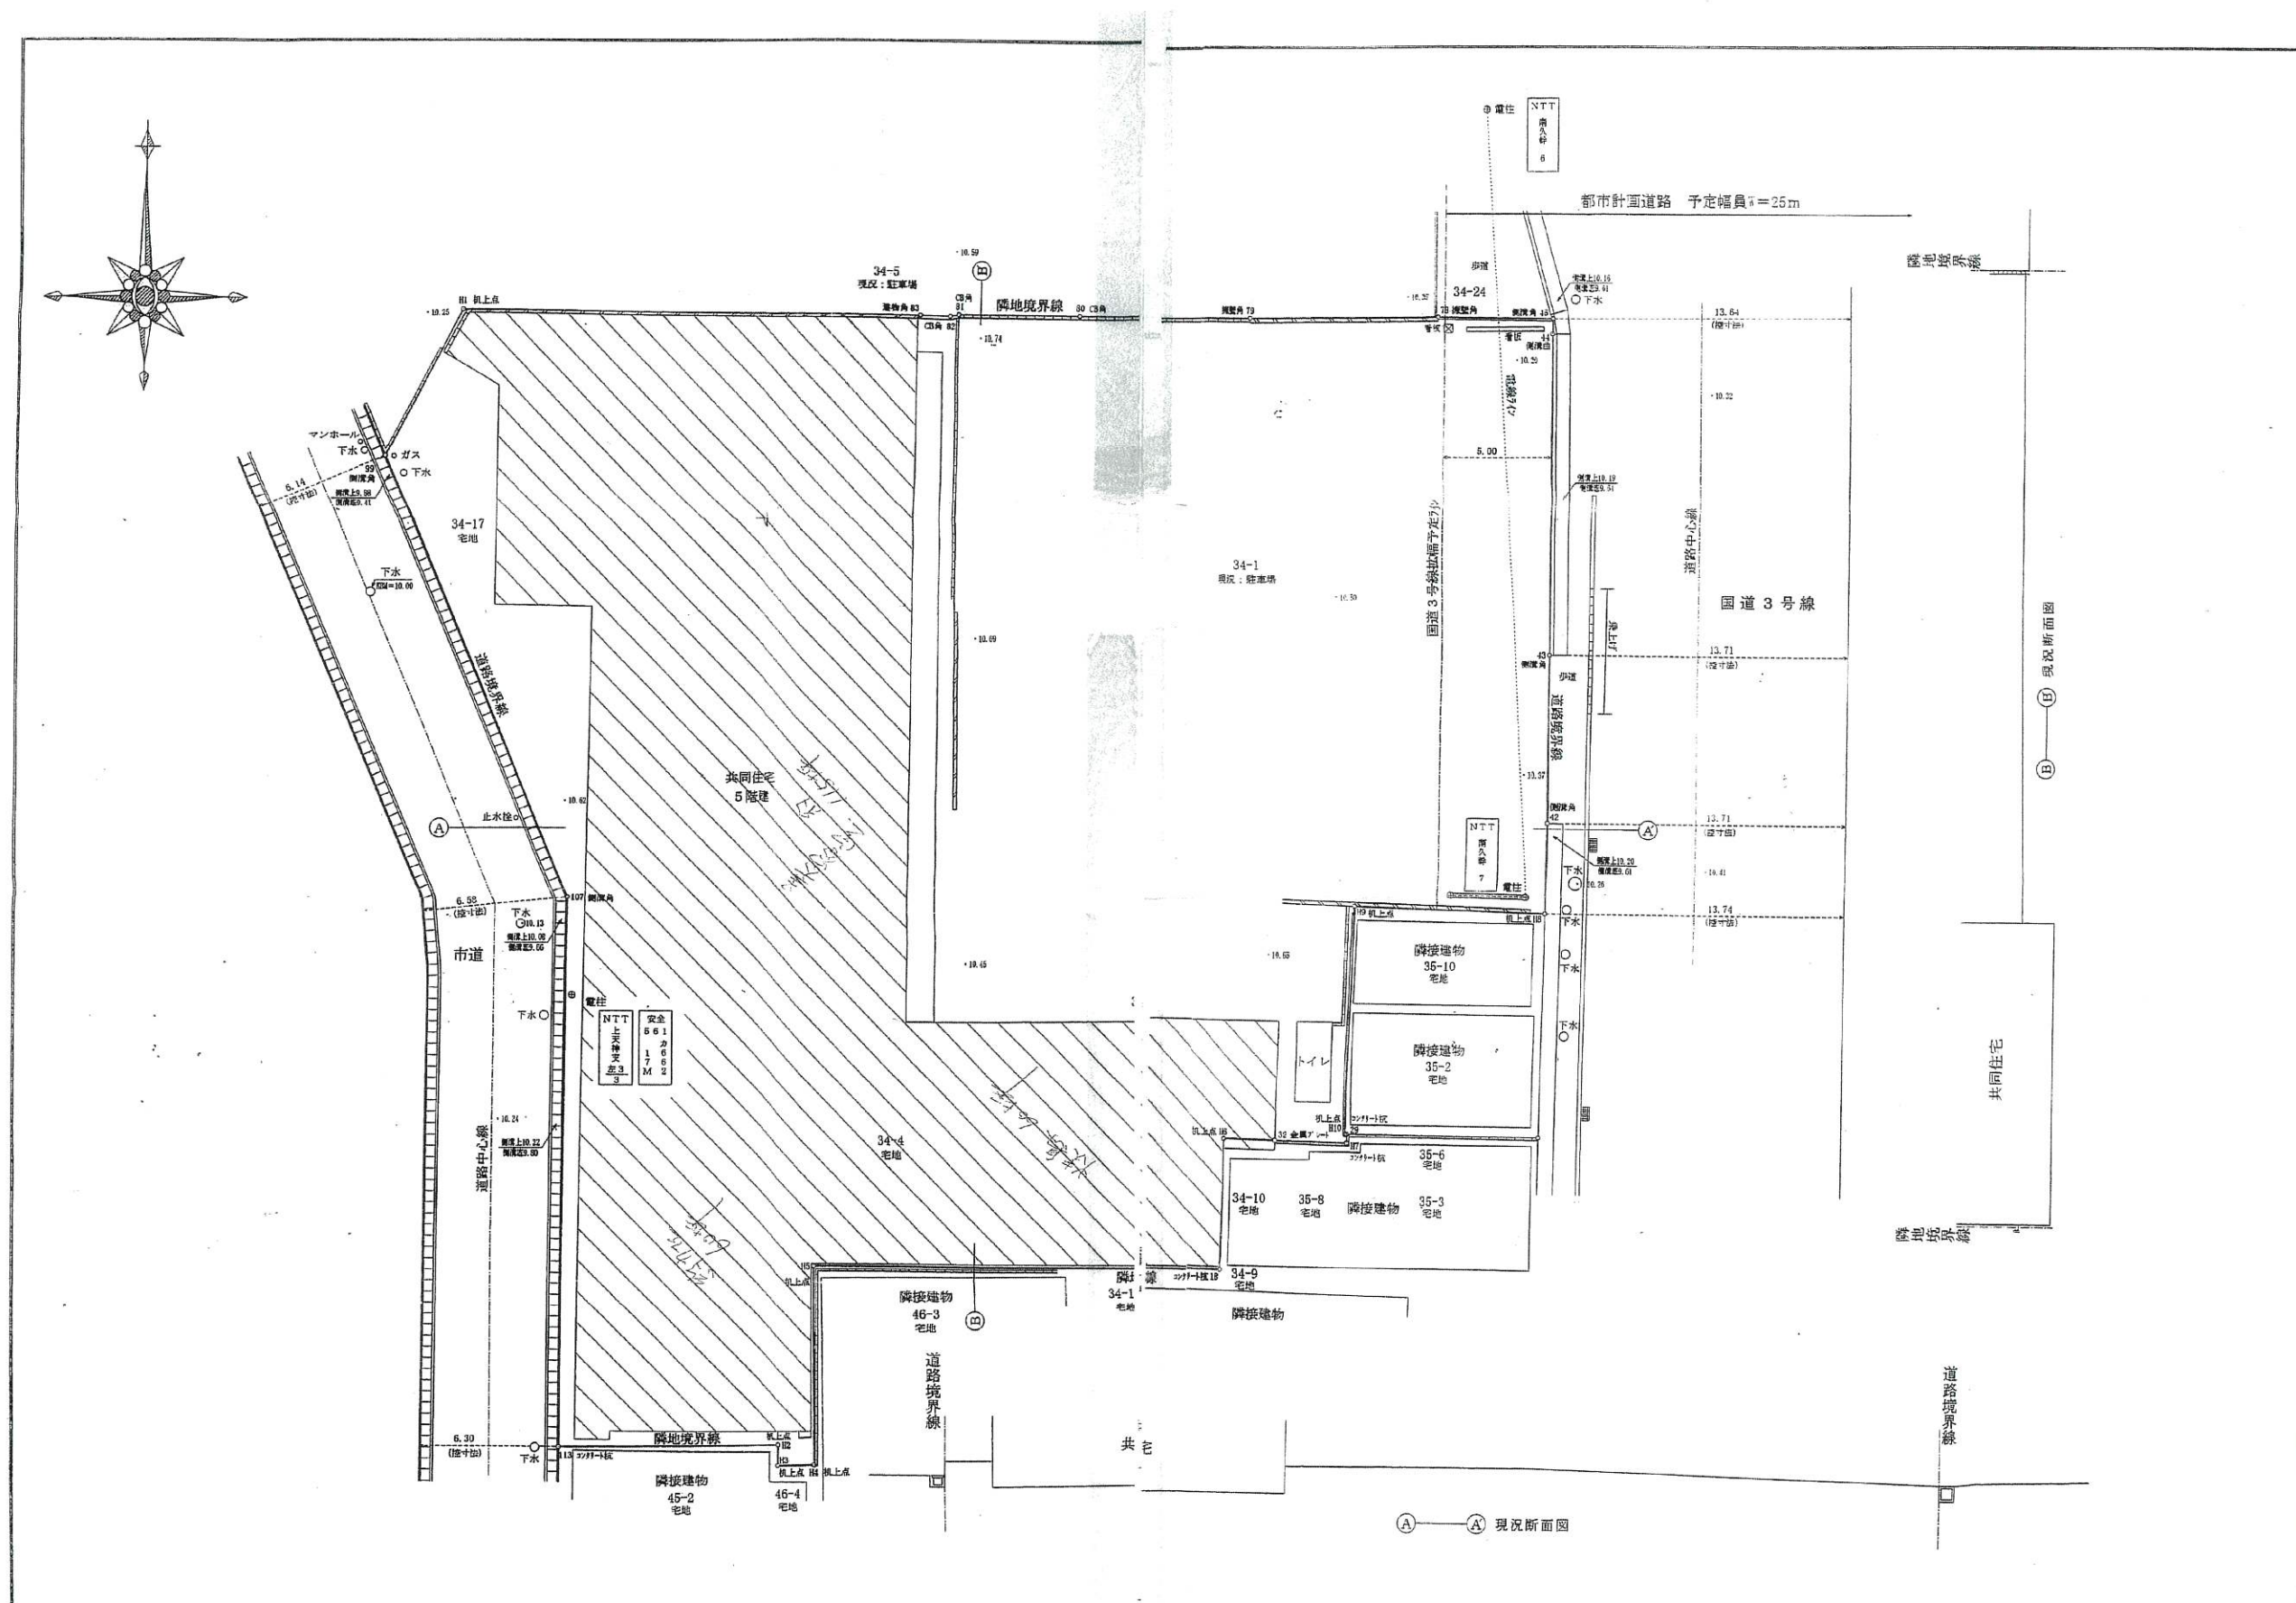

記事	
----	--	--	

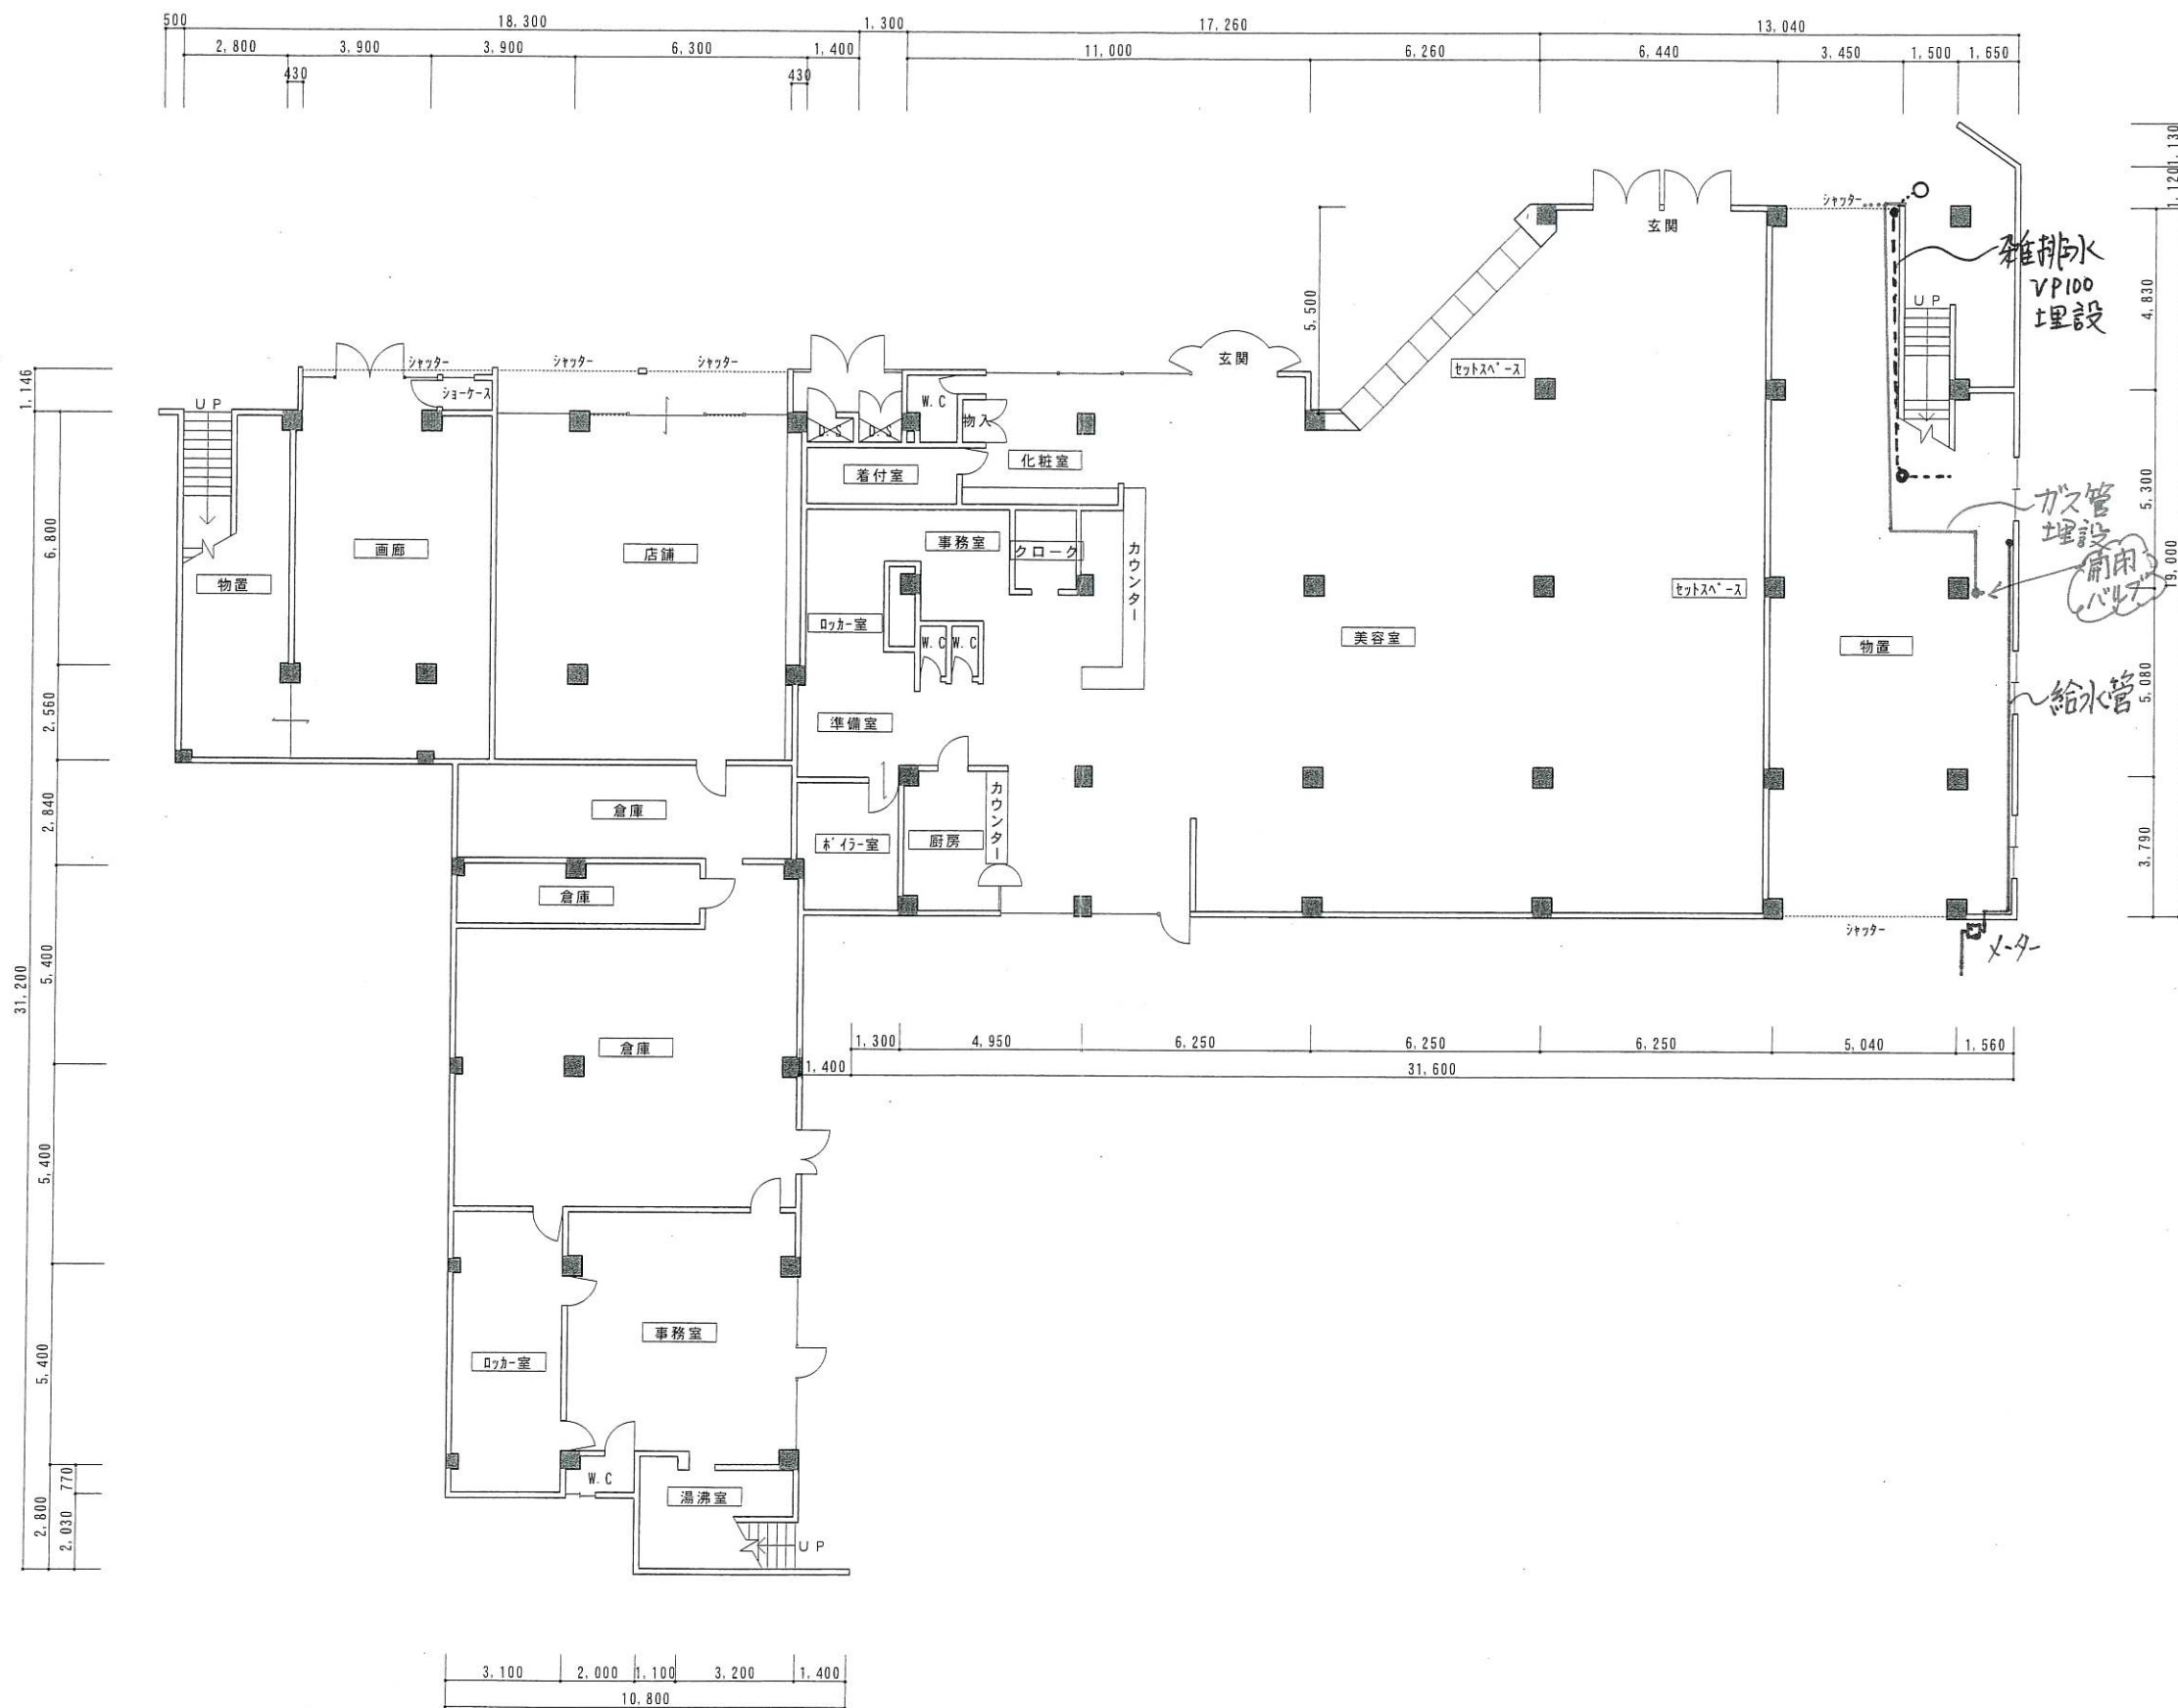

変更事項	確認日 平成00年00月00日		特記事項	承認印	社長	部長	課長	担当	製図	 株式会社 H.S.R.プランニング 福岡市中央区清川2丁目7番17号 シティーガーデン南天神B1 TEL: 092-534-2882	福岡県知事登録 第1-12079号 建設大臣登録 第109683号 管理者 一級建築士 橋本 清徳 印	工事名 (仮称) 久留米駅前改修計画	確認 確-00	
	月日 平成00年00月00日													
	月日 平成00年00月00日													
	月日 平成00年00月00日													
											図面名 平面図		縮尺 A3: 1/200 A1: 1/100	番号 A-00

