

物件概要書

物 件	新宮町上府 土地
所 在 地	(住居表示) 福岡県糟屋郡新宮町大字上府629番地の一部
	(地 番) 福岡県糟屋郡大字上府字新徳627番4、629番7
価 格	27,800,000円 (坪単価: 約42.10万円)
交 通	西鉄バス『上の府太郎丸』バス停 徒歩約8分
	J R鹿児島本線『新宮中央』駅 徒歩約18分

土 地	地 目	宅地		
	地 積	公簿 218.26㎡ (約66.02坪)		
	所有形態	所有権		
	接 道	南東側公道 幅員約6.3mに約24.43m接道		
	現 況	更地		
建 物	種 類			
	構 造			
	築 年 月			
	延床面積			
	間 取			
	現 況			
制 限	都市計画	市街化区域	用途地域	第1種住居地域
	建ぺい率	60%	容 積 率	200%
	他 制 限	建築基準法第22条の規定に基づく区域		
		敷地面積最低限度: 200㎡ (新宮町建築及び開発行為等指導要綱)		
施 設	飲用水	公営水道 (宅内引込無)	電 気	九州電力
	汚水・雑排水	公共下水 (宅内引込無)	ガ ス	都市ガス (宅内引込無)
そ の 他	学校区: 新宮東小学校・新宮東中学校			
	建築条件付土地ではありませんが、建築をご検討の際は売主指定の一級建築士によるプラン提案を受けていただく必要があります。			


※万一売却済みの場合は、ご了承下さい。

《仲介》

※物件概要書の内容と現況に相違がある場合は現況優先とします。


80m

1:2000

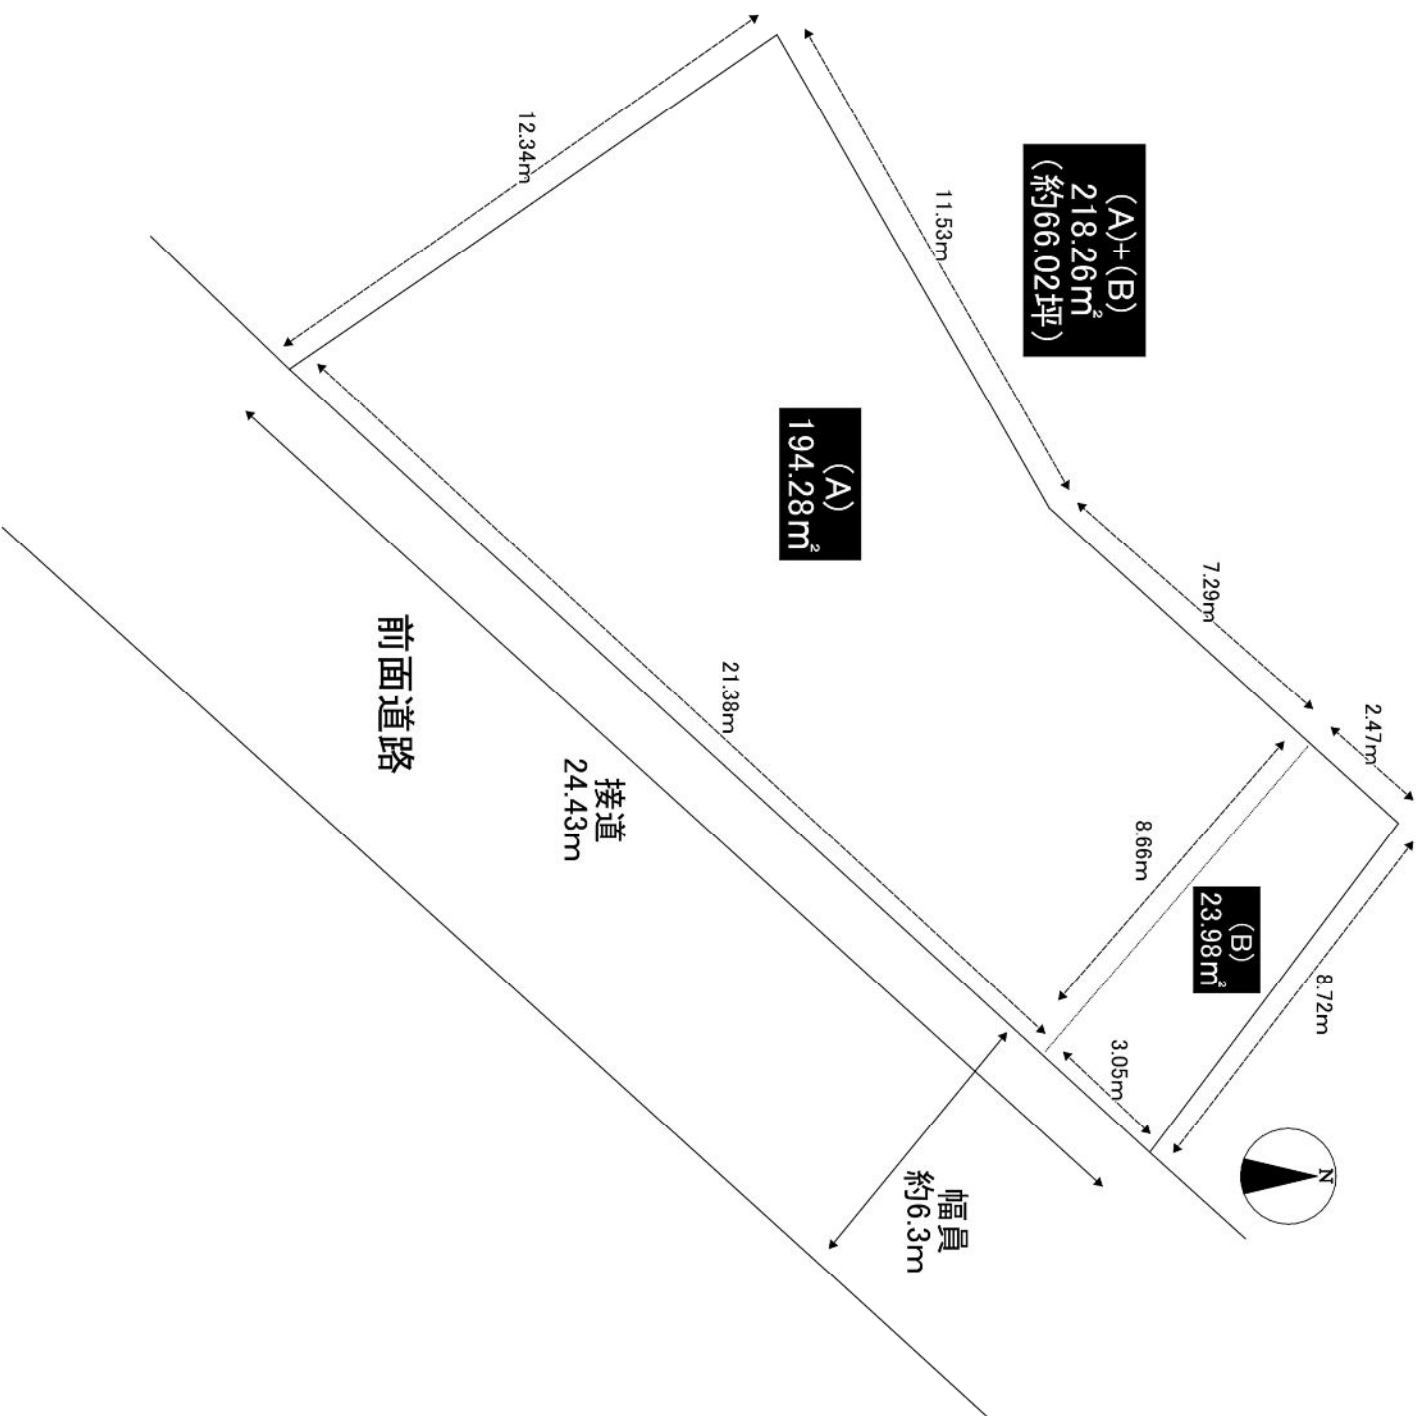

地 番	(イ) 629-1			
N0	Xn	Yn	Xn・(Yn+1-Yn-1)	距 離
D1	837.223	1228.003	15183.876328	4.21
X6-1	840.330	1230.845	-3468.041910	12.34
X3-2	850.521	1223.876	2552.413521	11.53
X3-3	856.319	1233.846	12700.923408	7.29
K3	861.753	1238.708	-6512.267421	13.76
K4	867.699	1226.289	-12109.607244	1.53
K5	867.747	1224.752	-4989.545250	5.09
K6	864.885	1220.539	-10415.810055	9.45
D2	859.586	1212.709	6415.949904	27.09
合 計			-642.108719	
合 計 面 積			321.0543595	
地 積			321.05	m ²

地 番	(ロ) 629-7			
N0	Xn	Yn	Xn・(Yn+1-Yn-1)	距 離
X6-1	840.330	1230.845	-17983.902330	12.34
X3-2	850.521	1223.876	2552.413521	11.53
X3-3	856.319	1233.846	12700.923408	7.29
K3	861.753	1238.708	9850.698543	8.66
K2	856.106	1245.277	-6731.561478	21.38
合 計			388.571664	
合 計 面 積			194.2858320	
地 積			194.28	m ²

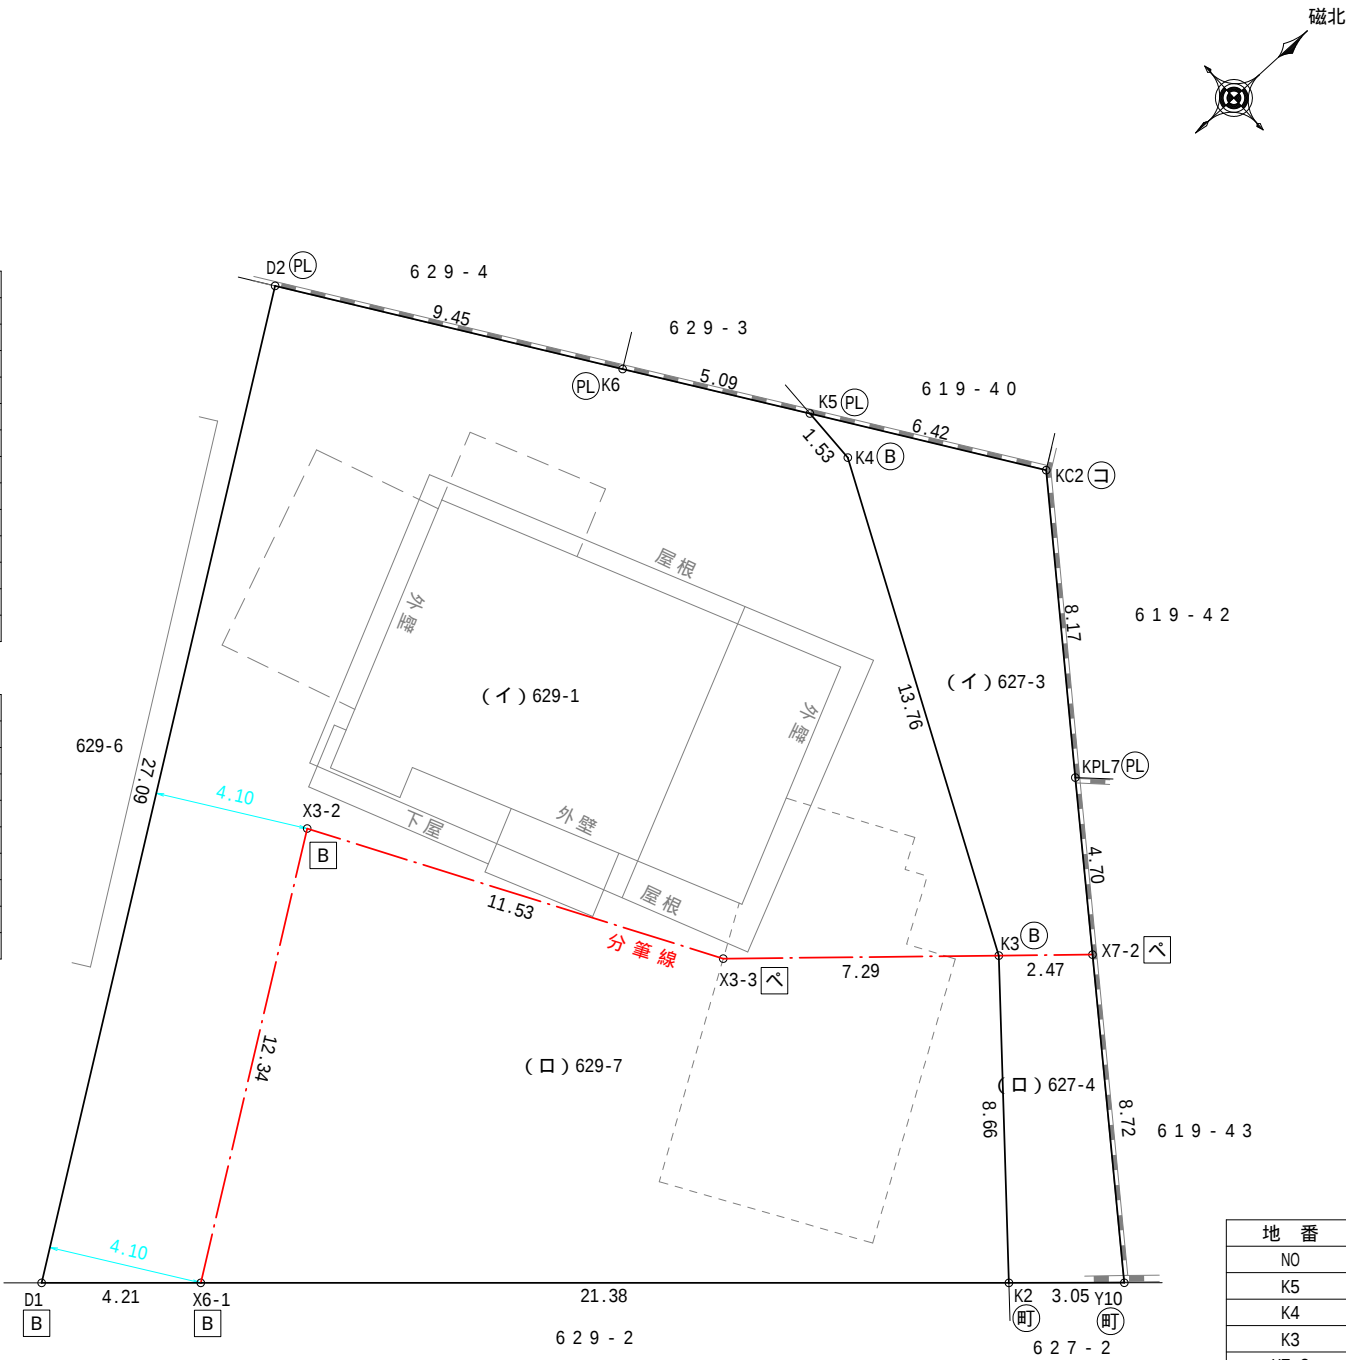

IN1 (既設登記引照点)

IN2 (既設登記引照点)

地 番	(イ) 627-3			
N0	Xn	Yn	Xn・(Yn+1-Yn-1)	距 離
K5	867.747	1224.752	-3287.893383	1.53
K4	867.699	1226.289	12109.607244	13.76
K3	861.753	1238.708	12126.588216	2.47
X7-2	863.600	1240.361	-1821.332400	4.70
KPL7	866.426	1236.599	-8909.458558	8.17
KC2	871.348	1230.078	-10322.859756	6.42
合 計			-105.348637	
合 計 面 積			52.6743185	
地 積			52.67	m ²

地 番	(ロ) 627-4			
N0	Xn	Yn	Xn・(Yn+1-Yn-1)	距 離
K2	856.106	1245.277	-7386.482568	8.66
K3	861.753	1238.708	-4236.377748	2.47
X7-2	863.600	1240.361	7451.140800	8.72
Y10	858.360	1247.336	4219.697760	3.05
合 計			47.978244	
合 計 面 積			23.9891220	
地 積			23.98	m ²

	境界標の種類
(コ)	既設コンクリート杭
(町)	既設新宮町金属プレート
(PL)	既設金属プレート
(B)	既設金属鈹 (非永続性)
ベ	新設ペンキ (非永続性)
B	新設金属鈹 (非永続性)

任意座標系
測量年月日：令和8年2月3日

作成者	福岡市西区北原一丁目7番5 - 2 0 1号 土地家屋調査士 入江 啓介 TEL(092)805-5855 FAX(092)805-5877	所在	糟屋郡新宮町大字上府字新徳 6 2 9 番 1 、 6 2 7 番 3			
		作成年月日	令和8年2月10日	縮 尺	1 / 2 0 0	業務名

分 筆 図

